



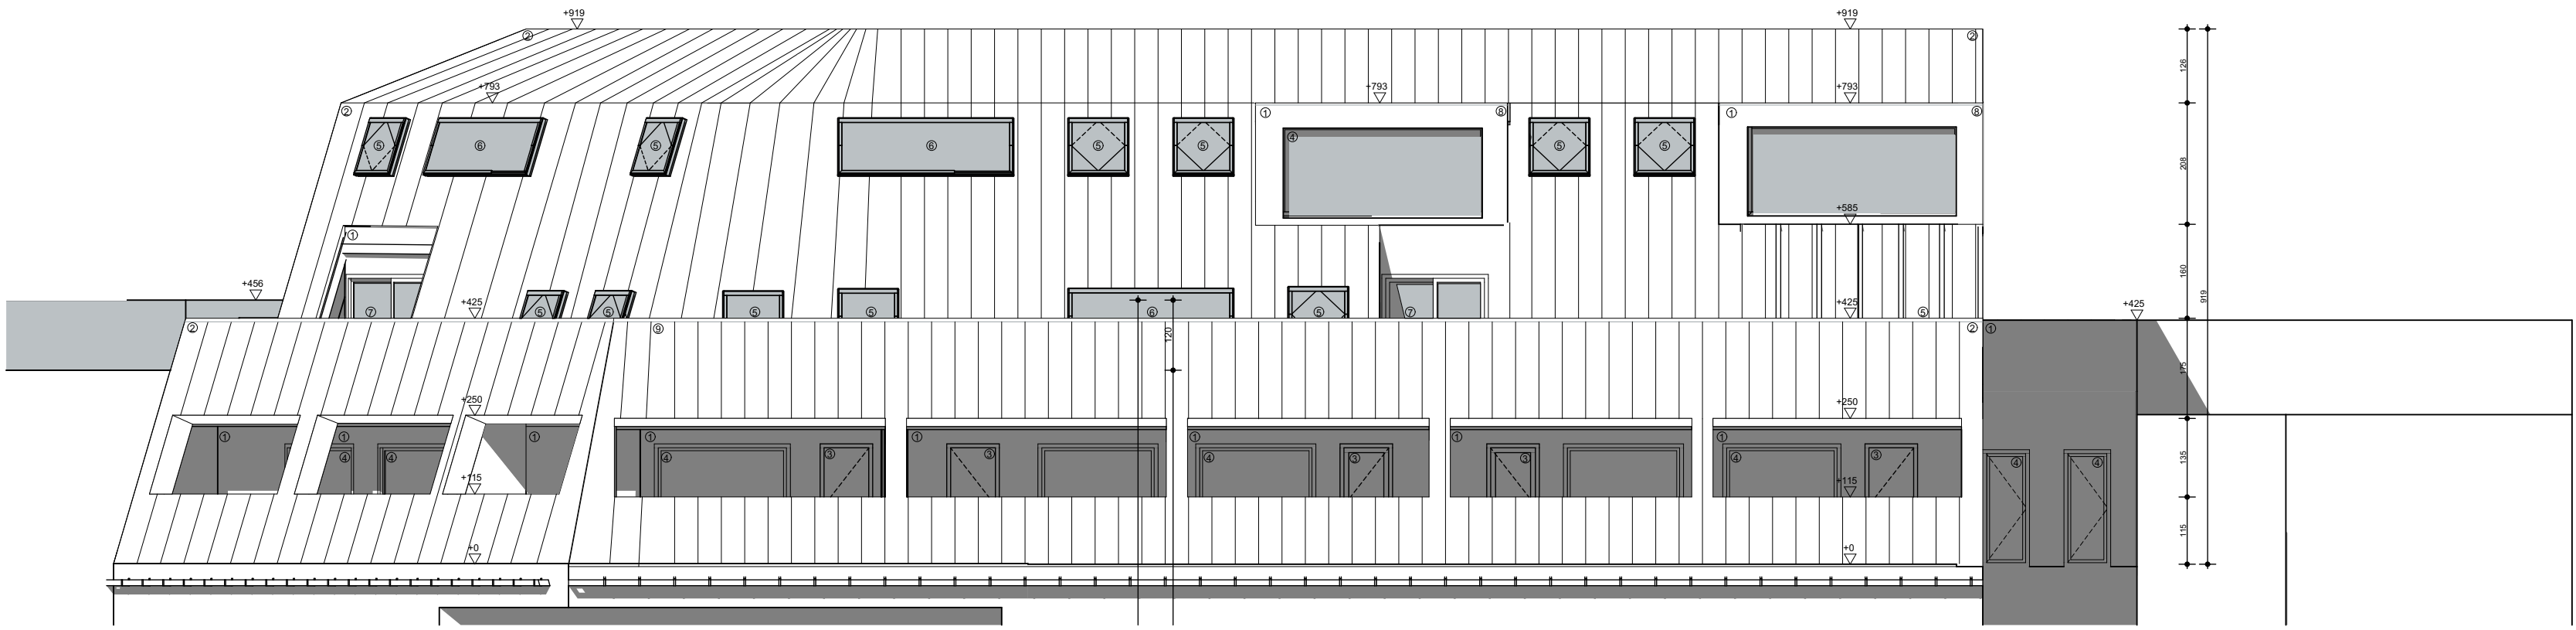


Voorgevel

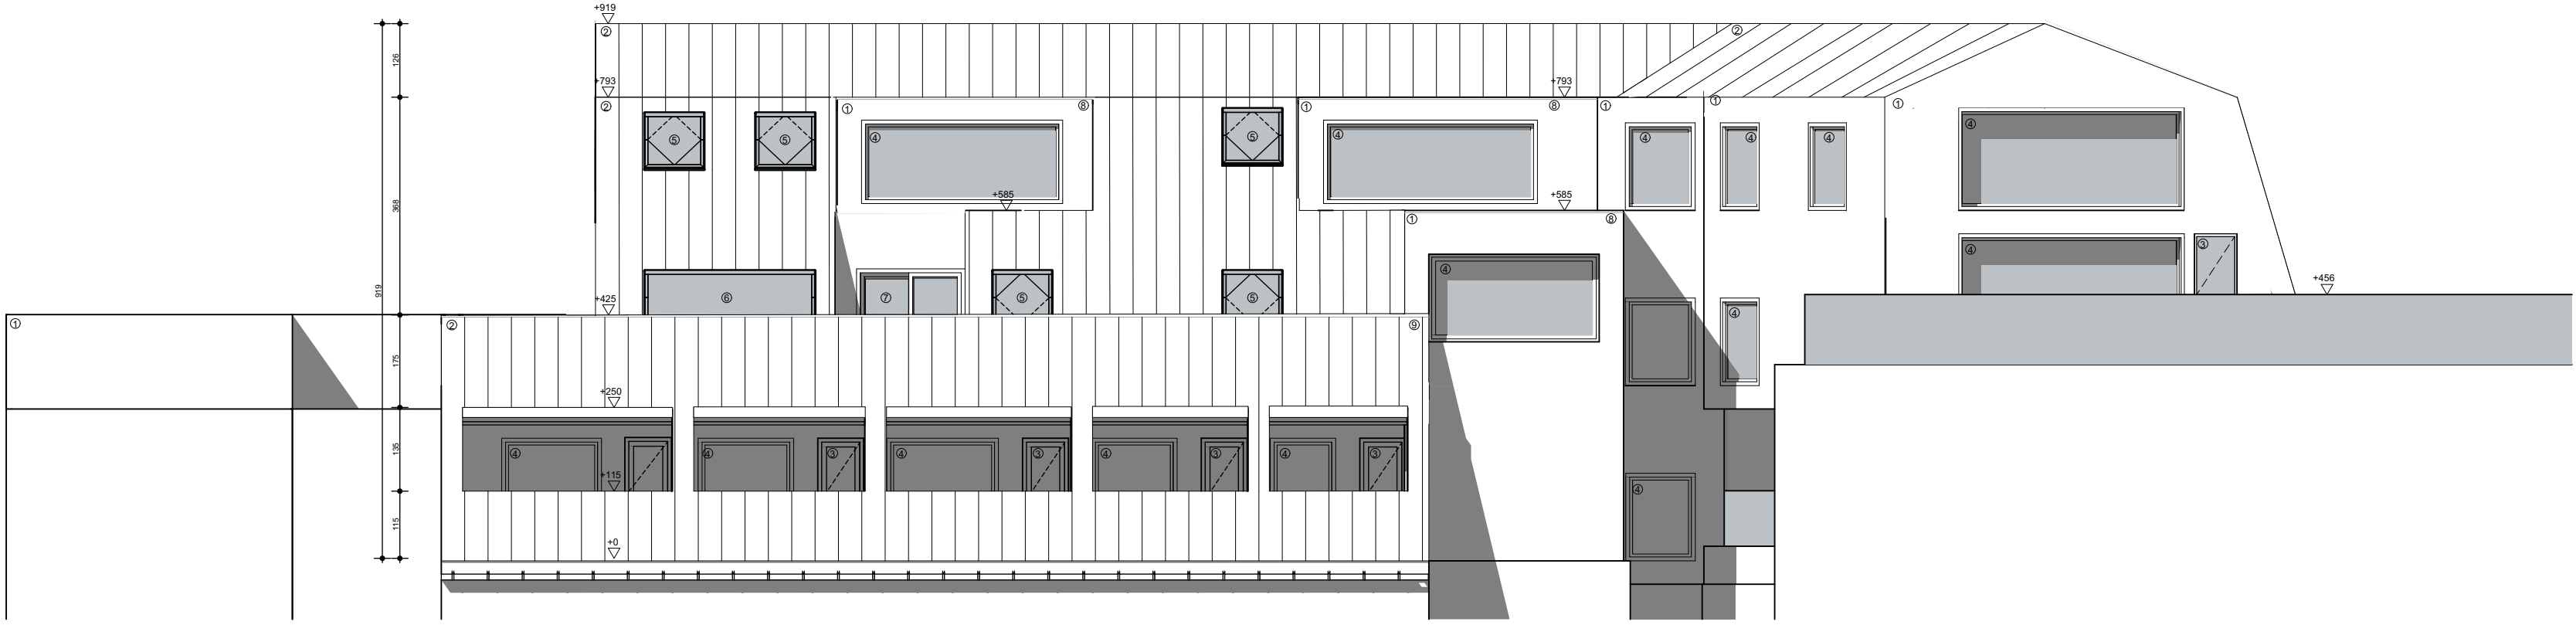

Achtergevel


- ① Gevelafwerking houten beplanking
- ② Dakpannen tegelpan 301
- ③ Buitendeur Reynaers Aluminium
- ④ Vast raam Reynaers Aluminium
- ⑤ Dakraam Velux standaard
- ⑥ Dakraam Velux Langwerpig
- ⑦ Schuifraam Reynaers Aluminium
- ⑧ Aluminium dakrand
- ⑨ Zinken profiel, op maat gemaakt

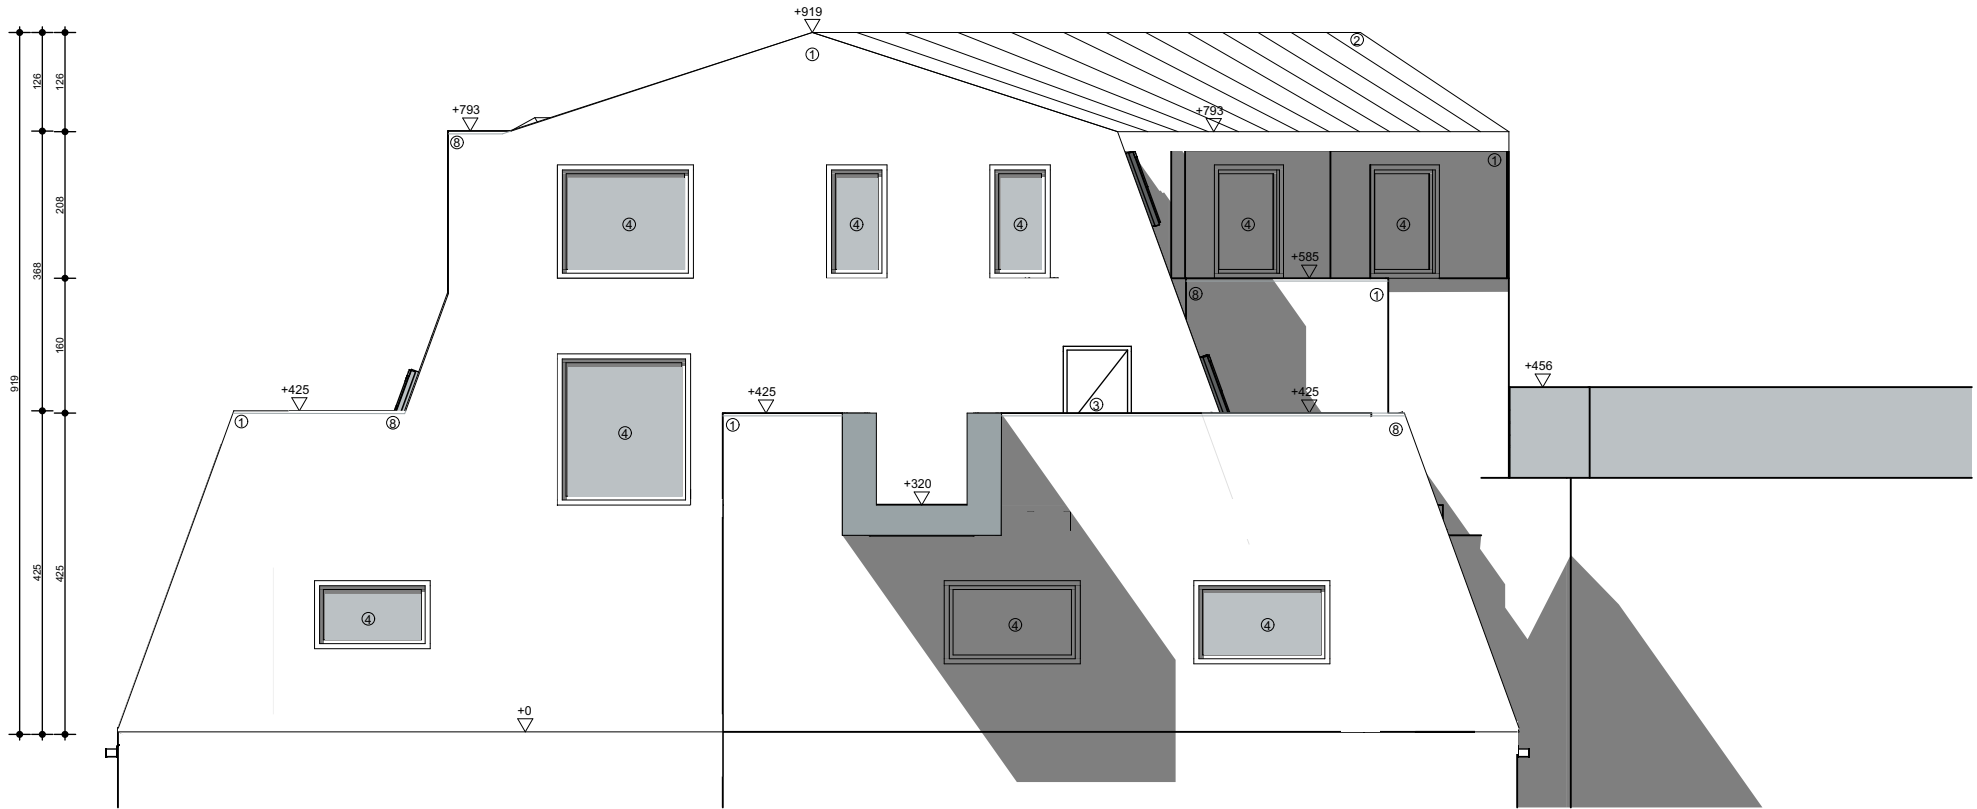

rechtergevel

Dakpannen Koramic tegelpan 301	
Pannelatten	Detail 5
Tengelatten	1:100
Celit 4D onderdak Ecomat	2,20 cm
IQ3 - cellulosevlokken van ISOPROC tussen de massief houten spanten	1,00 cm
Dampscherm DELTANEOVAP 20	2,20 cm
Houten lattenwerk Ecomat	23,0 cm
Plafondafwerking gipskartonplaat Gyproc A	2,20 cm
	1,50 cm

BUITEN

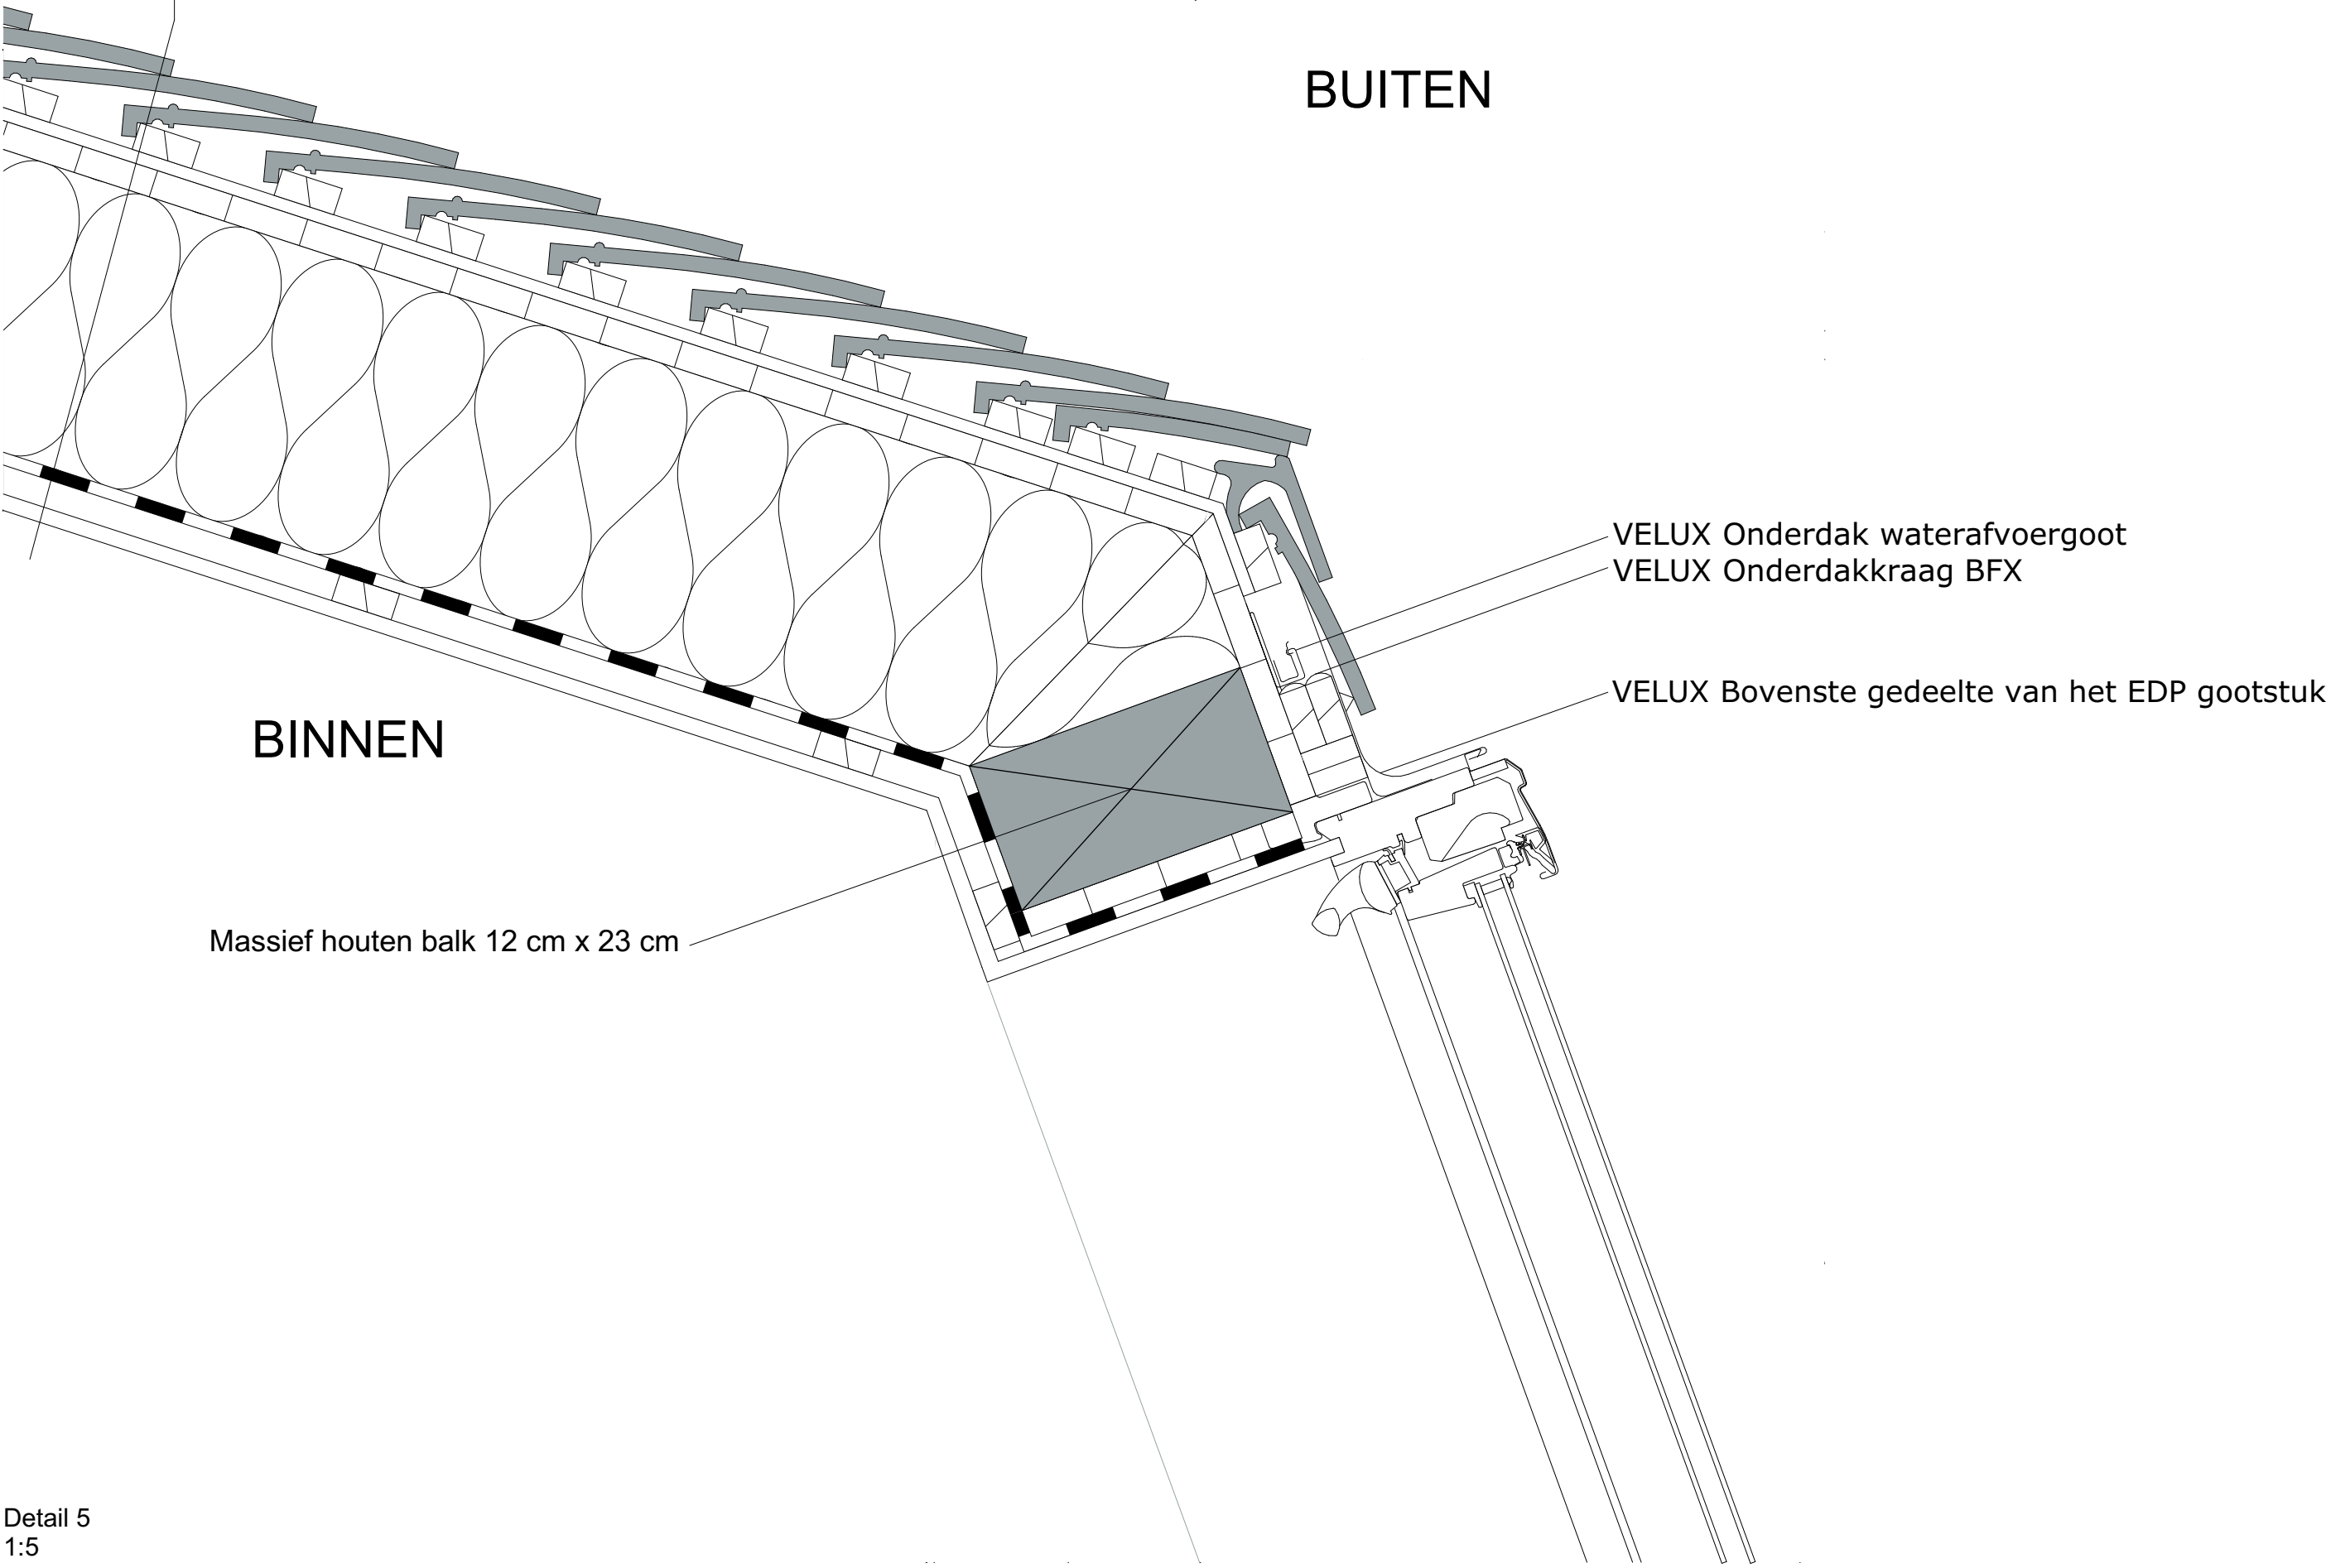

Detail 5
1:5

APU4	CITY NEST
	Uitvoeringsdossier van een verblijfsaccommodatie met gemeenschapsruimte
Locatie	De Wahalaan 11 1160 Oudergem
Ontwerper	Lukas Logghe Student toegepaste architectuur Howest Brugge

Plan	Detail en gevels
Toestand	Nieuw
Datum	09/06/2023
Pagina	5/6
Schaal	1:100