


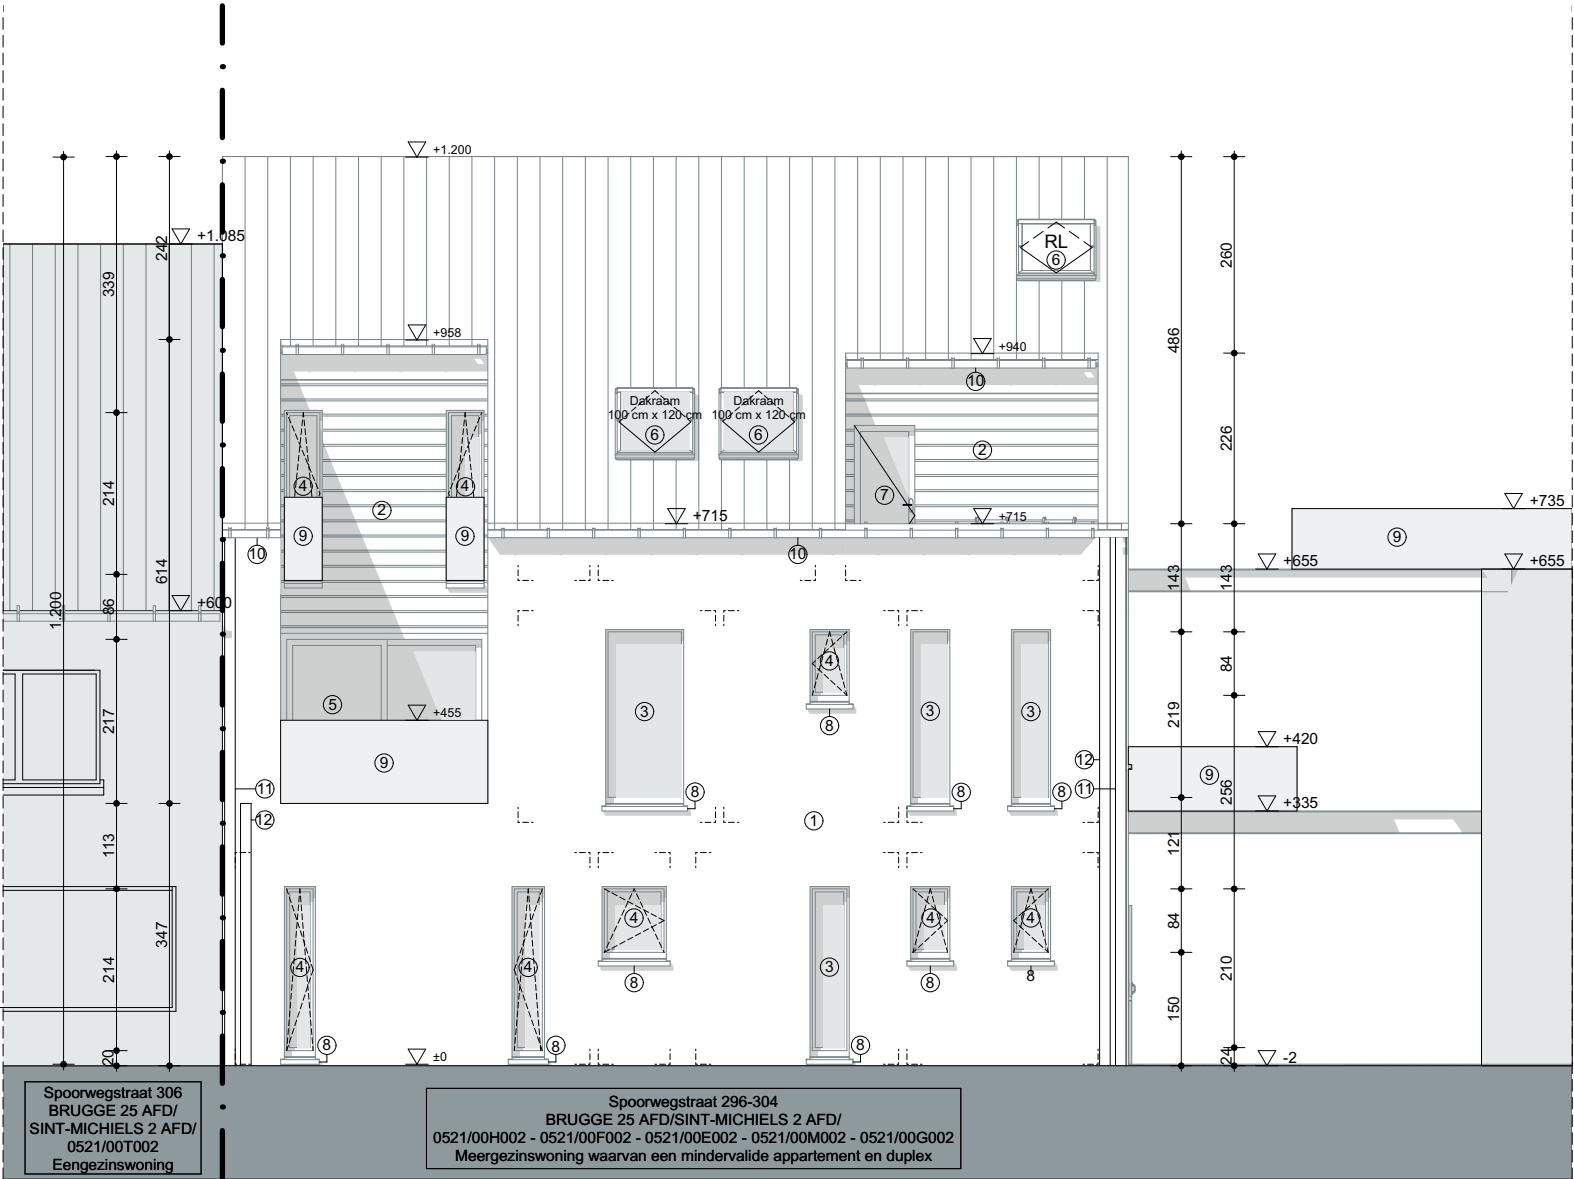

APU3	Aanvraag van een stedenbouwkundige handeling Project t'Spoor - Meergezinswoning in een stedelijke context	Plan	Voorgevel	Schaalbalk 0 1 2 3 4 5
Locatie	Spoorwegstraat 296 - 304 8000 Brugge	Toestand	Nieuw	
Ontwerper	Lukas Logghe Student toegepaste architectuur Howest Brugge	Datum	17/01/2023	
		Pagina	04/27	
		Schaal	1:100	