


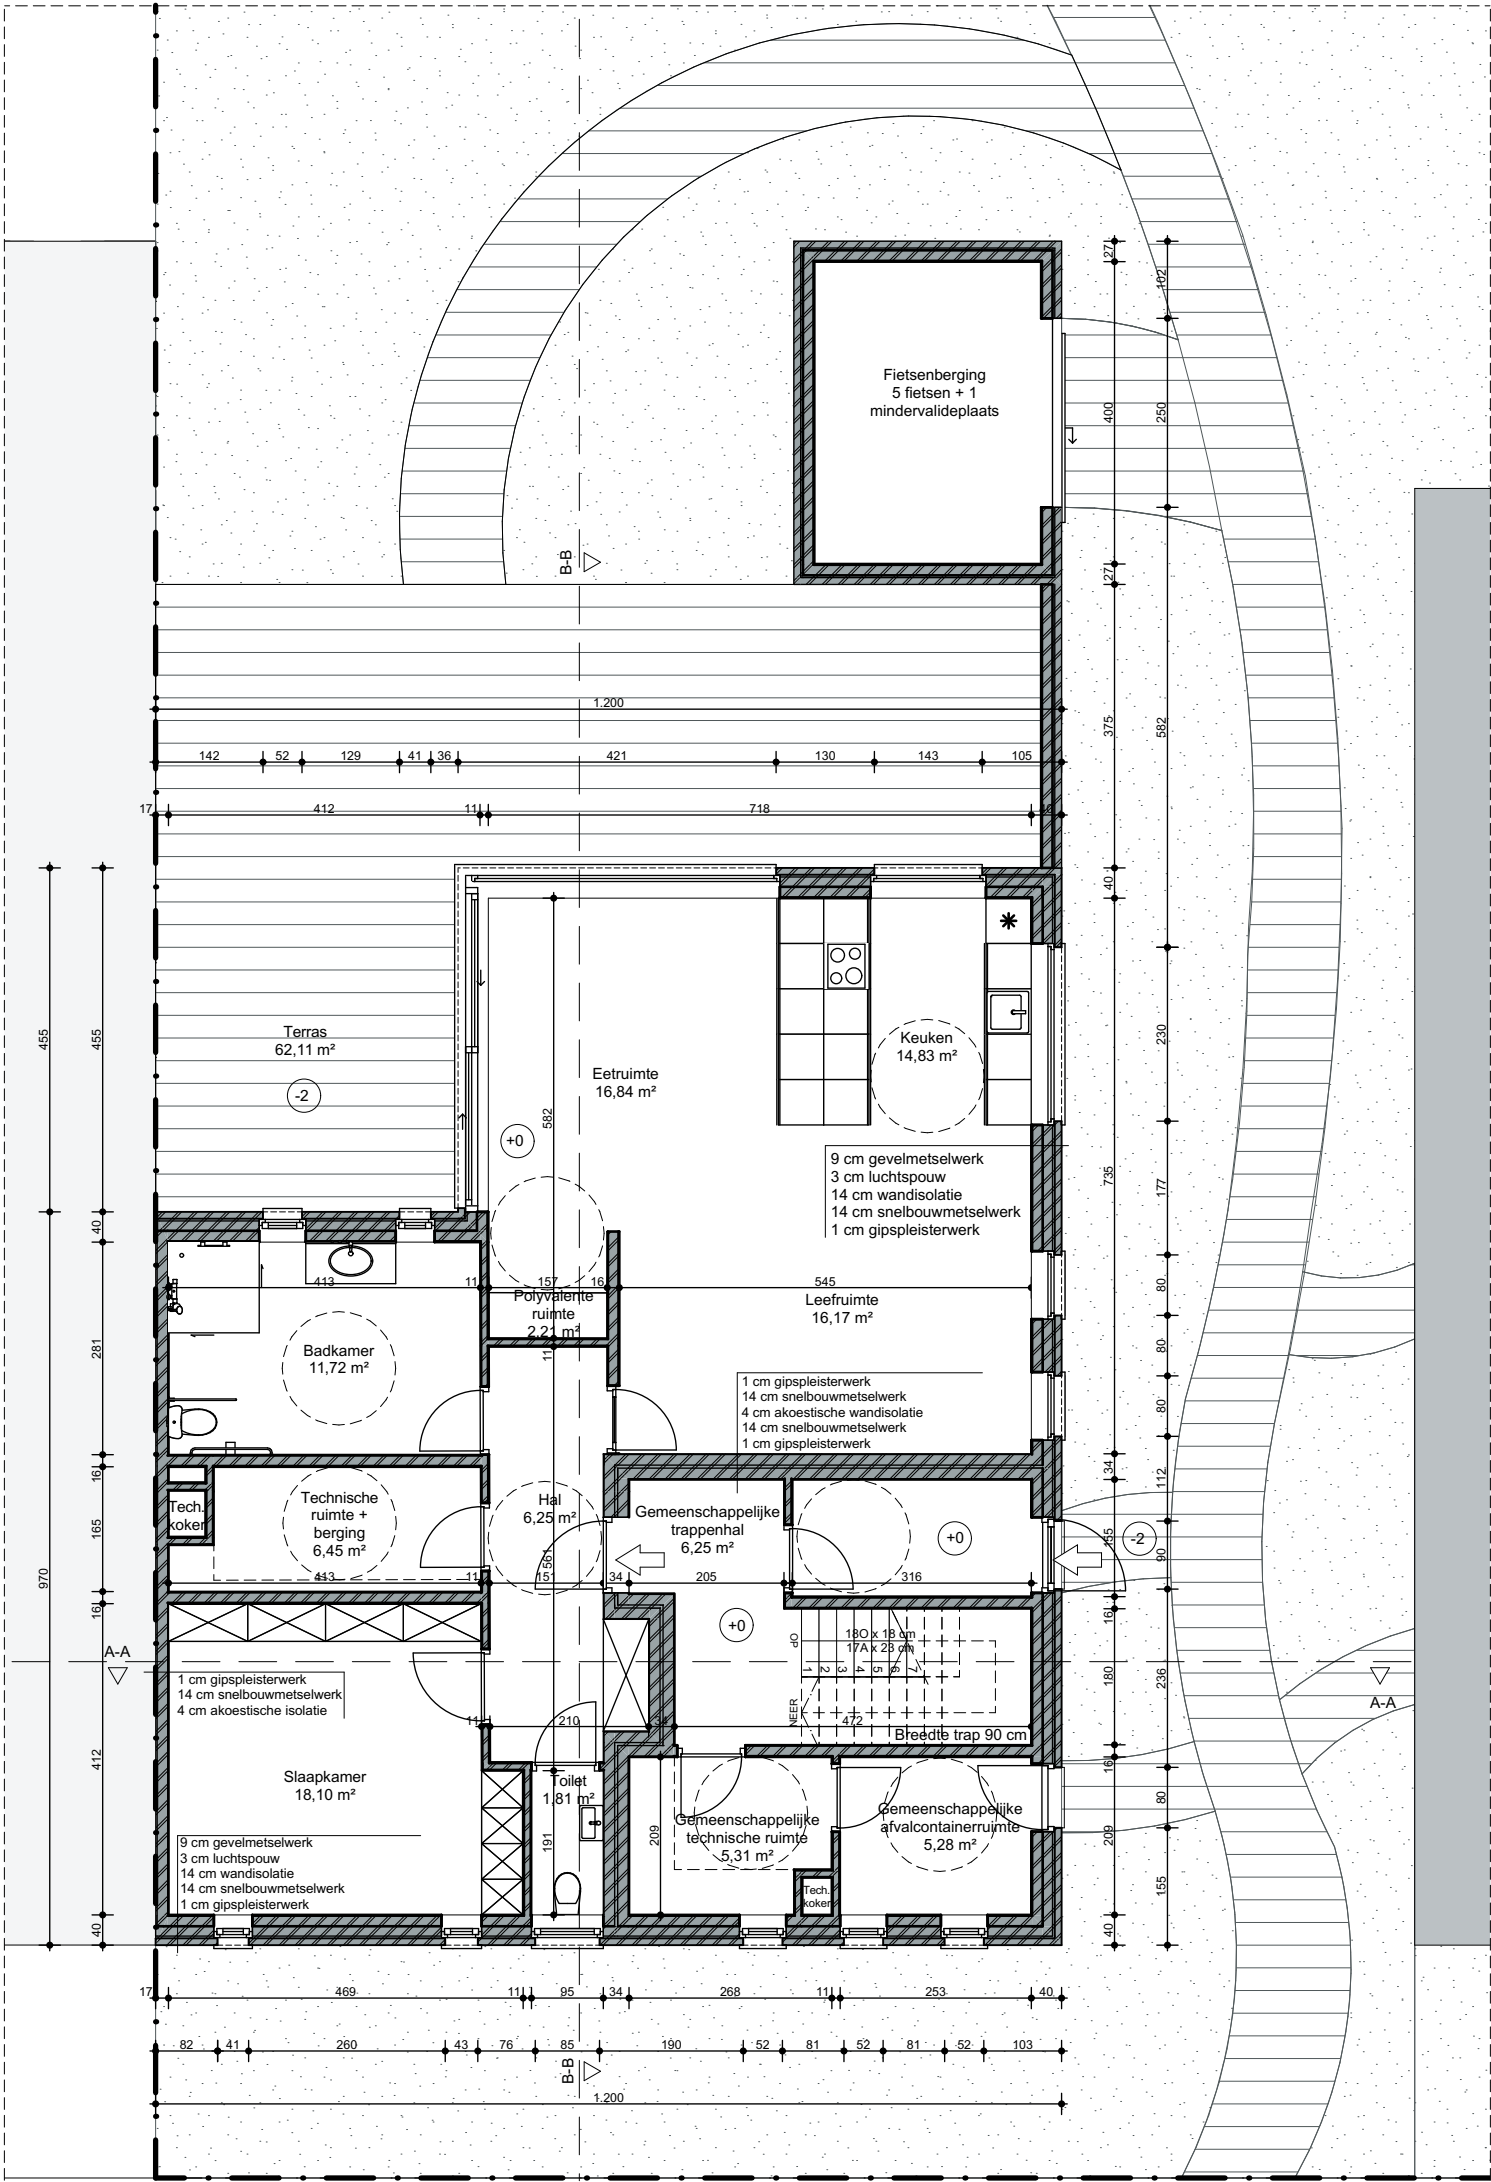

APU3	Aanvraag van een stedenbouwkundige handeling Project t'Spoor - Meergezinswoning in een stedelijke context	Plan	Gelijkvloerse verdieping	Schaalbalk en noordpijl 012345  N
Locatie	Spoorwegstraat 296 - 304 8000 Brugge	Toestand	Nieuw	
Ontwerper	Lukas Logghe Student toegepaste architectuur Howest Brugge	Datum	17/01/2023	
		Pagina	08/27	
		Schaal	1:100	