


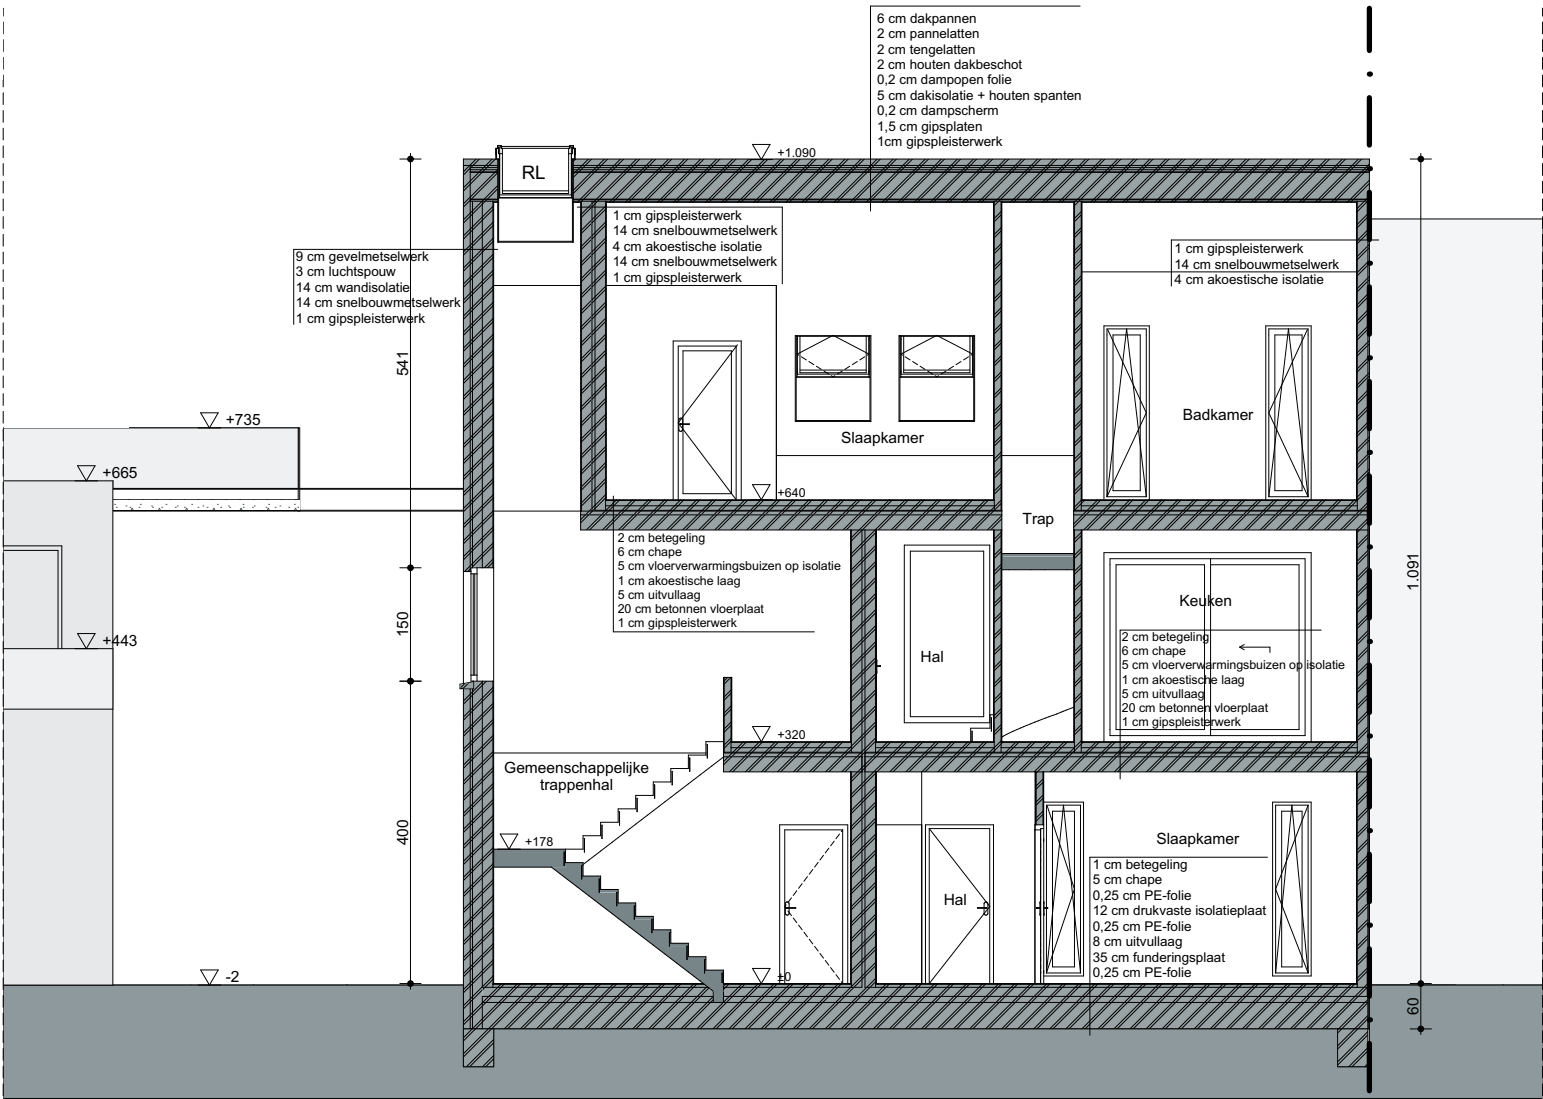

APU3	Aanvraag van een stedenbouwkundige handeling	Plan	Snede A-A	Schaalbalk 0 1 2 3 4 5
	Project t'Spoor - Meergezinswoning in een stedelijke context	Toestand	Nieuw	
Locatie	Spoorwegstraat 296 - 304	Datum	17/01/2023	
	8000 Brugge	Pagina	17/27	
Ontwerper	Lukas Logghe	Schaal	1:100	
	Student toegepaste architectuur			
	Howest Brugge			