



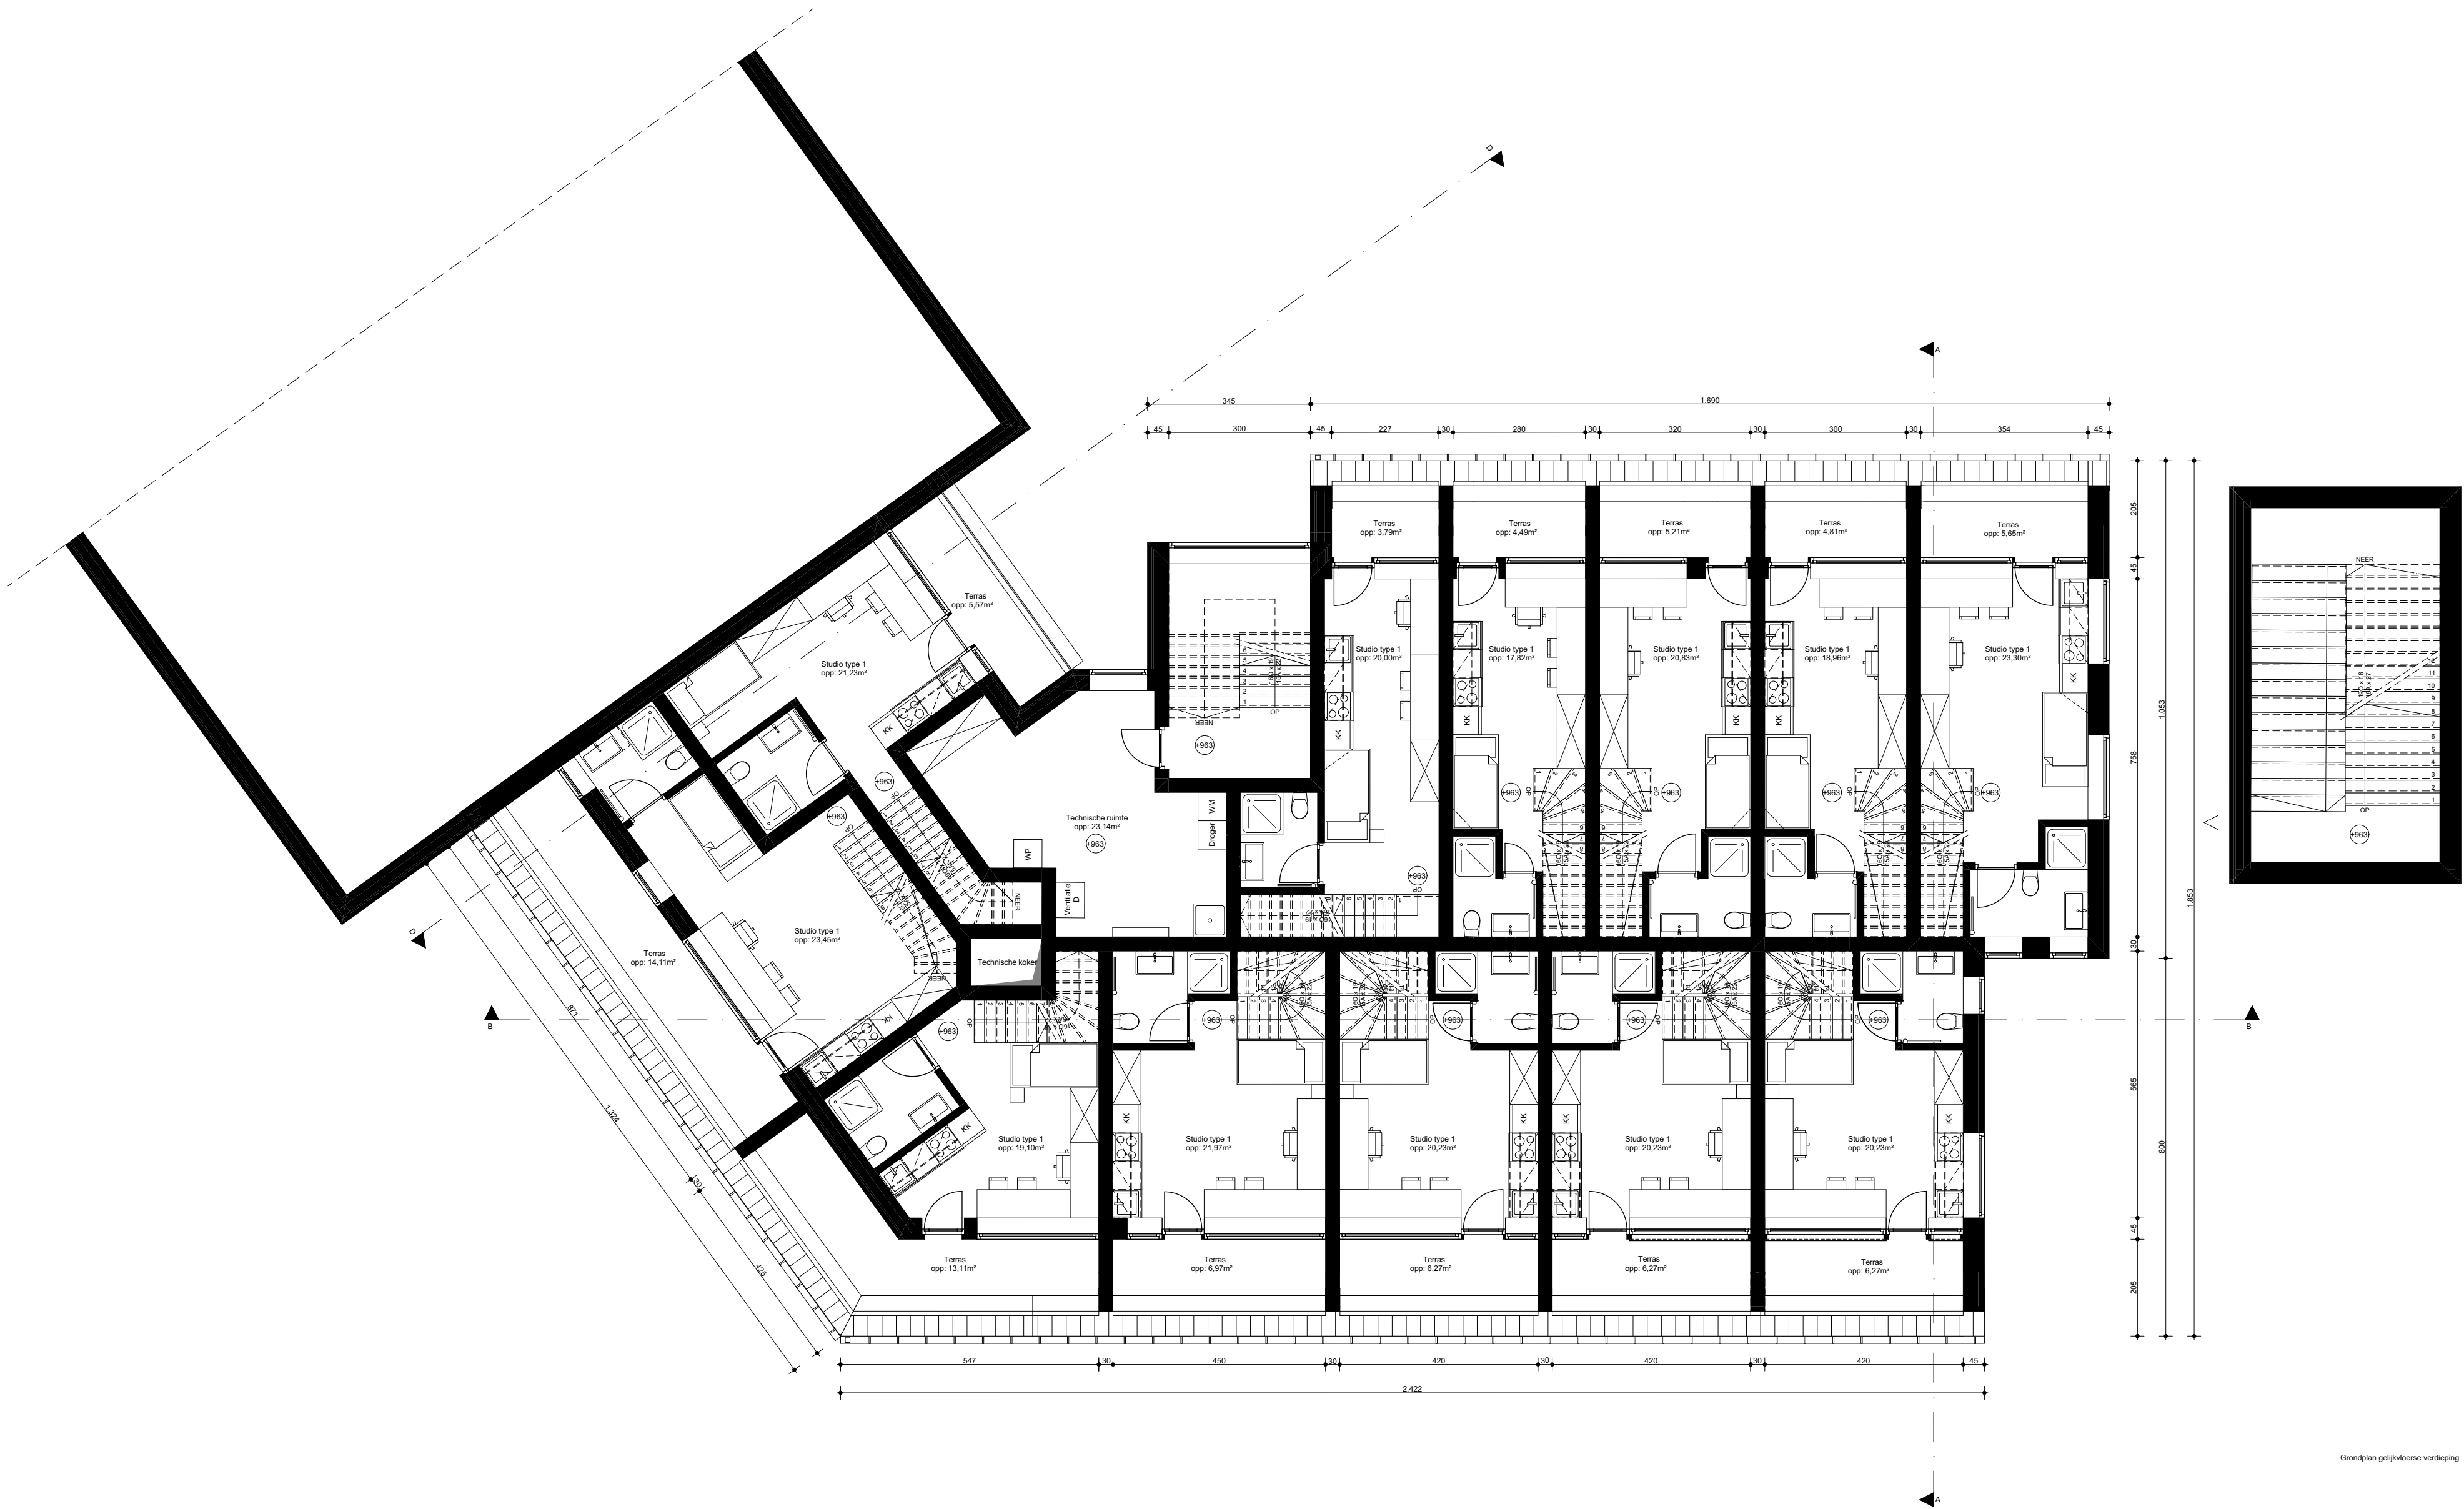

APO4 CITY NEST
Organiseren van verblijfsaccomodatie met
gemeenschapsruimte
Locatie De Wahalaan 11
1160 Oudergem
Ontwerper Lukas Logghe
Student toegepaste architectuur
Howest Brugge

Plan Grondplannen
Toestand Nieuw
Datum 16/04/2023
Pagina 1/3
Schaal 1:100

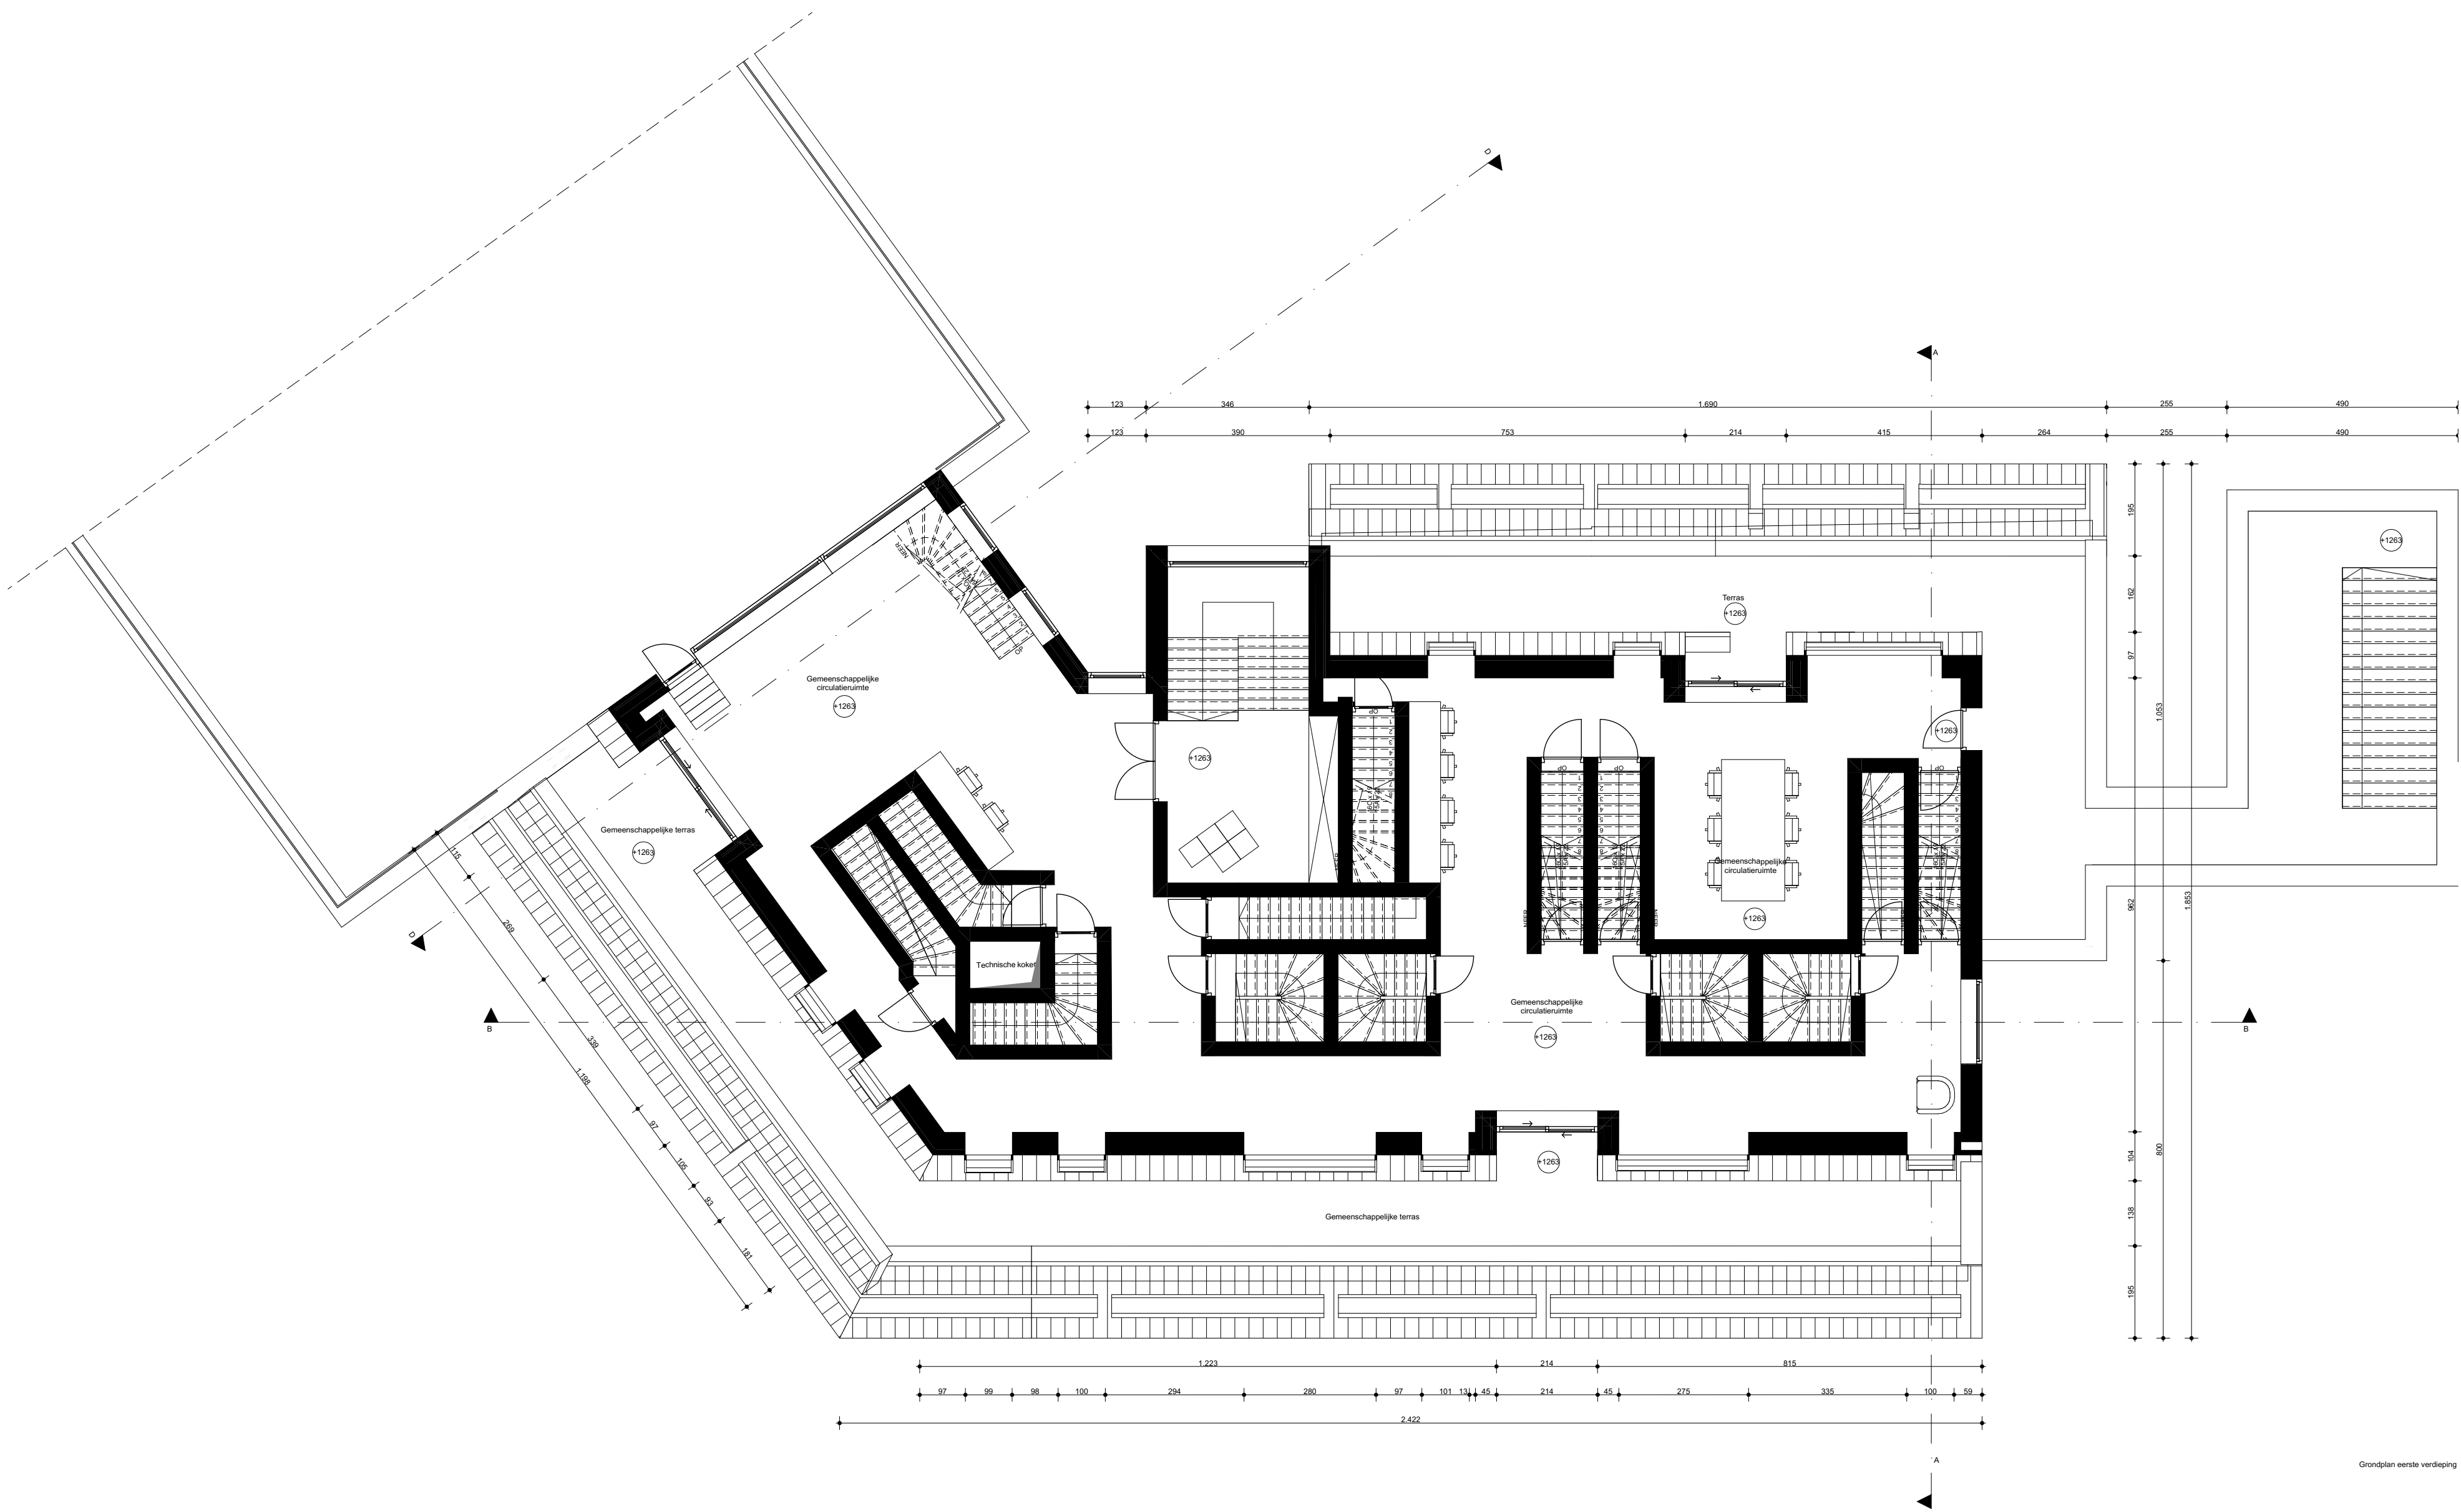