


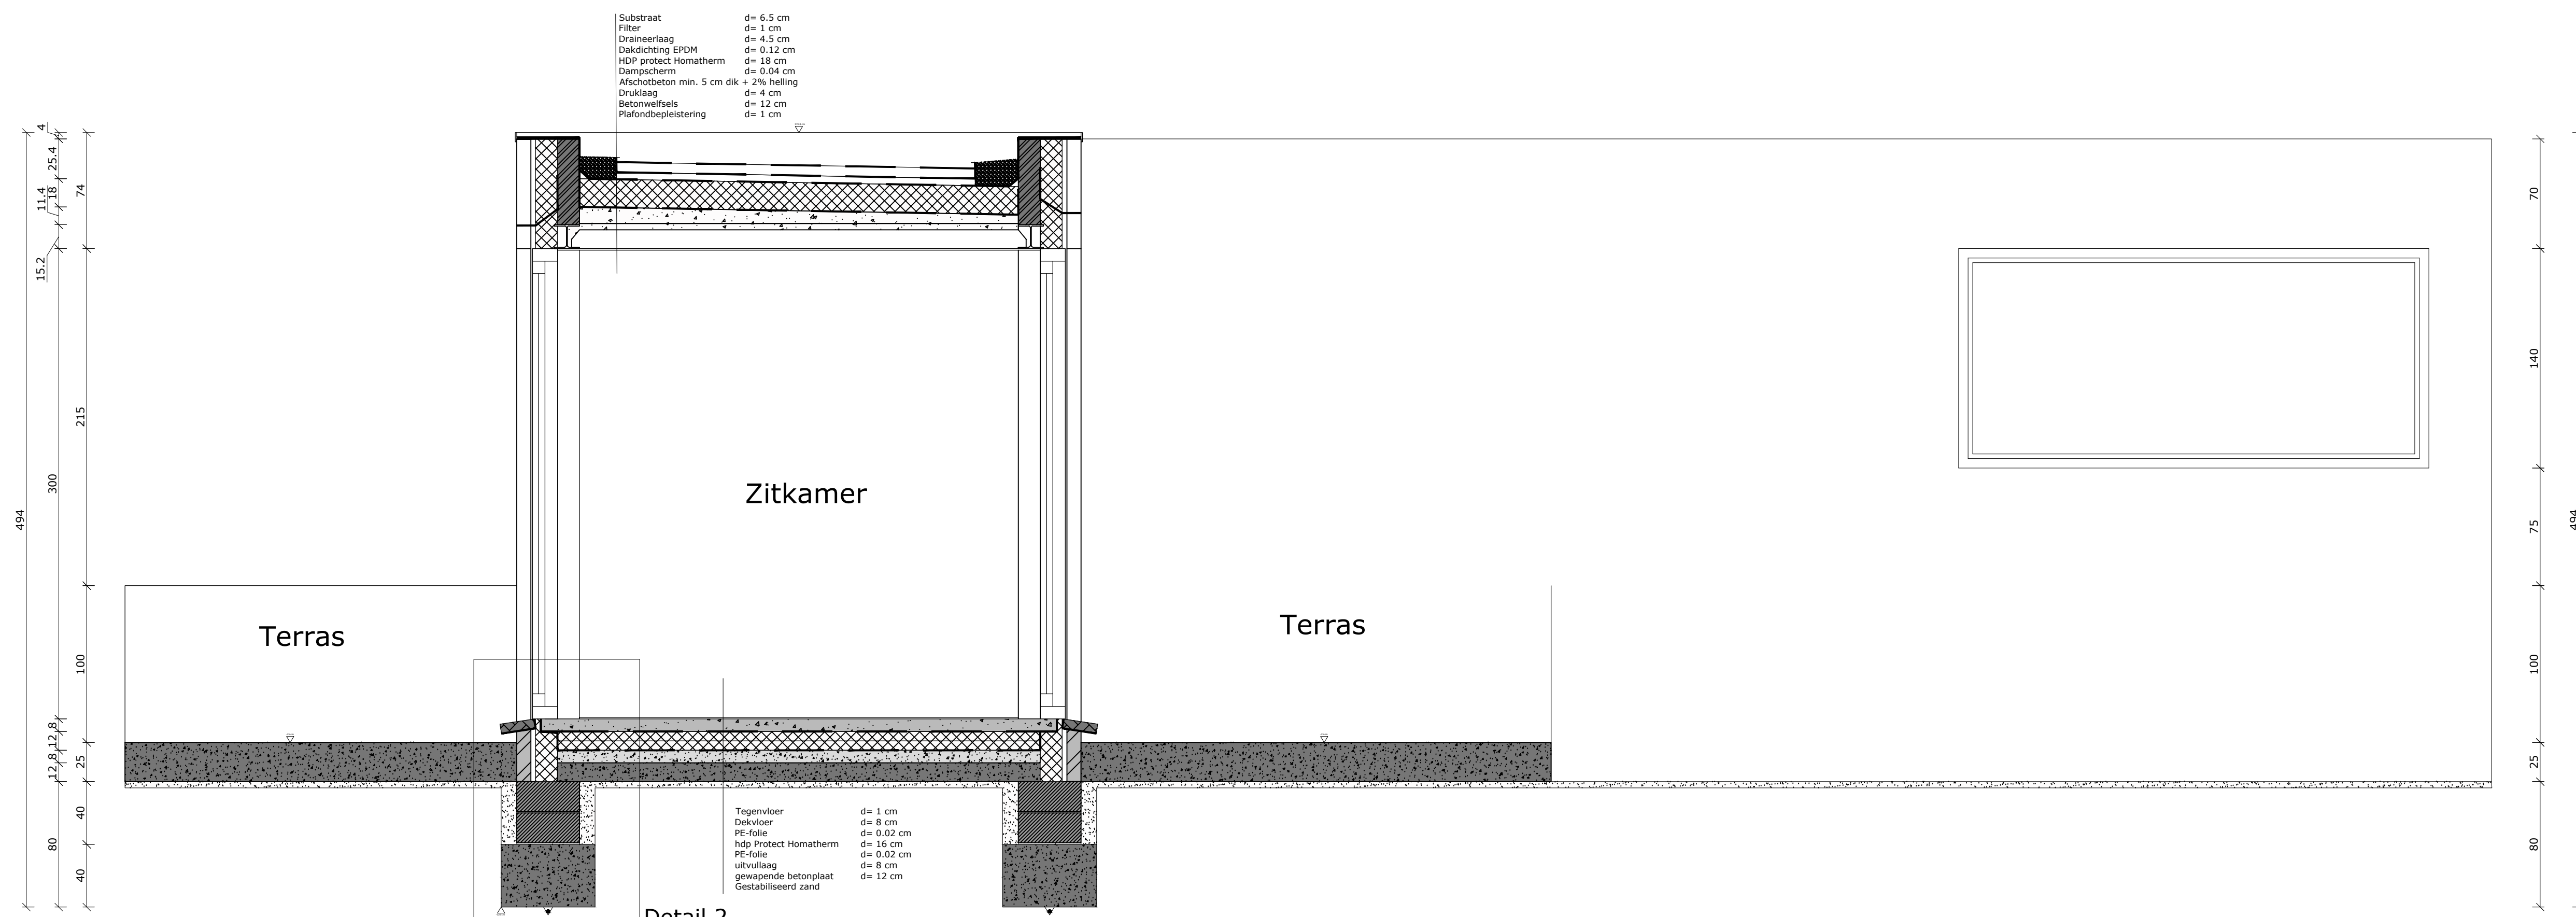


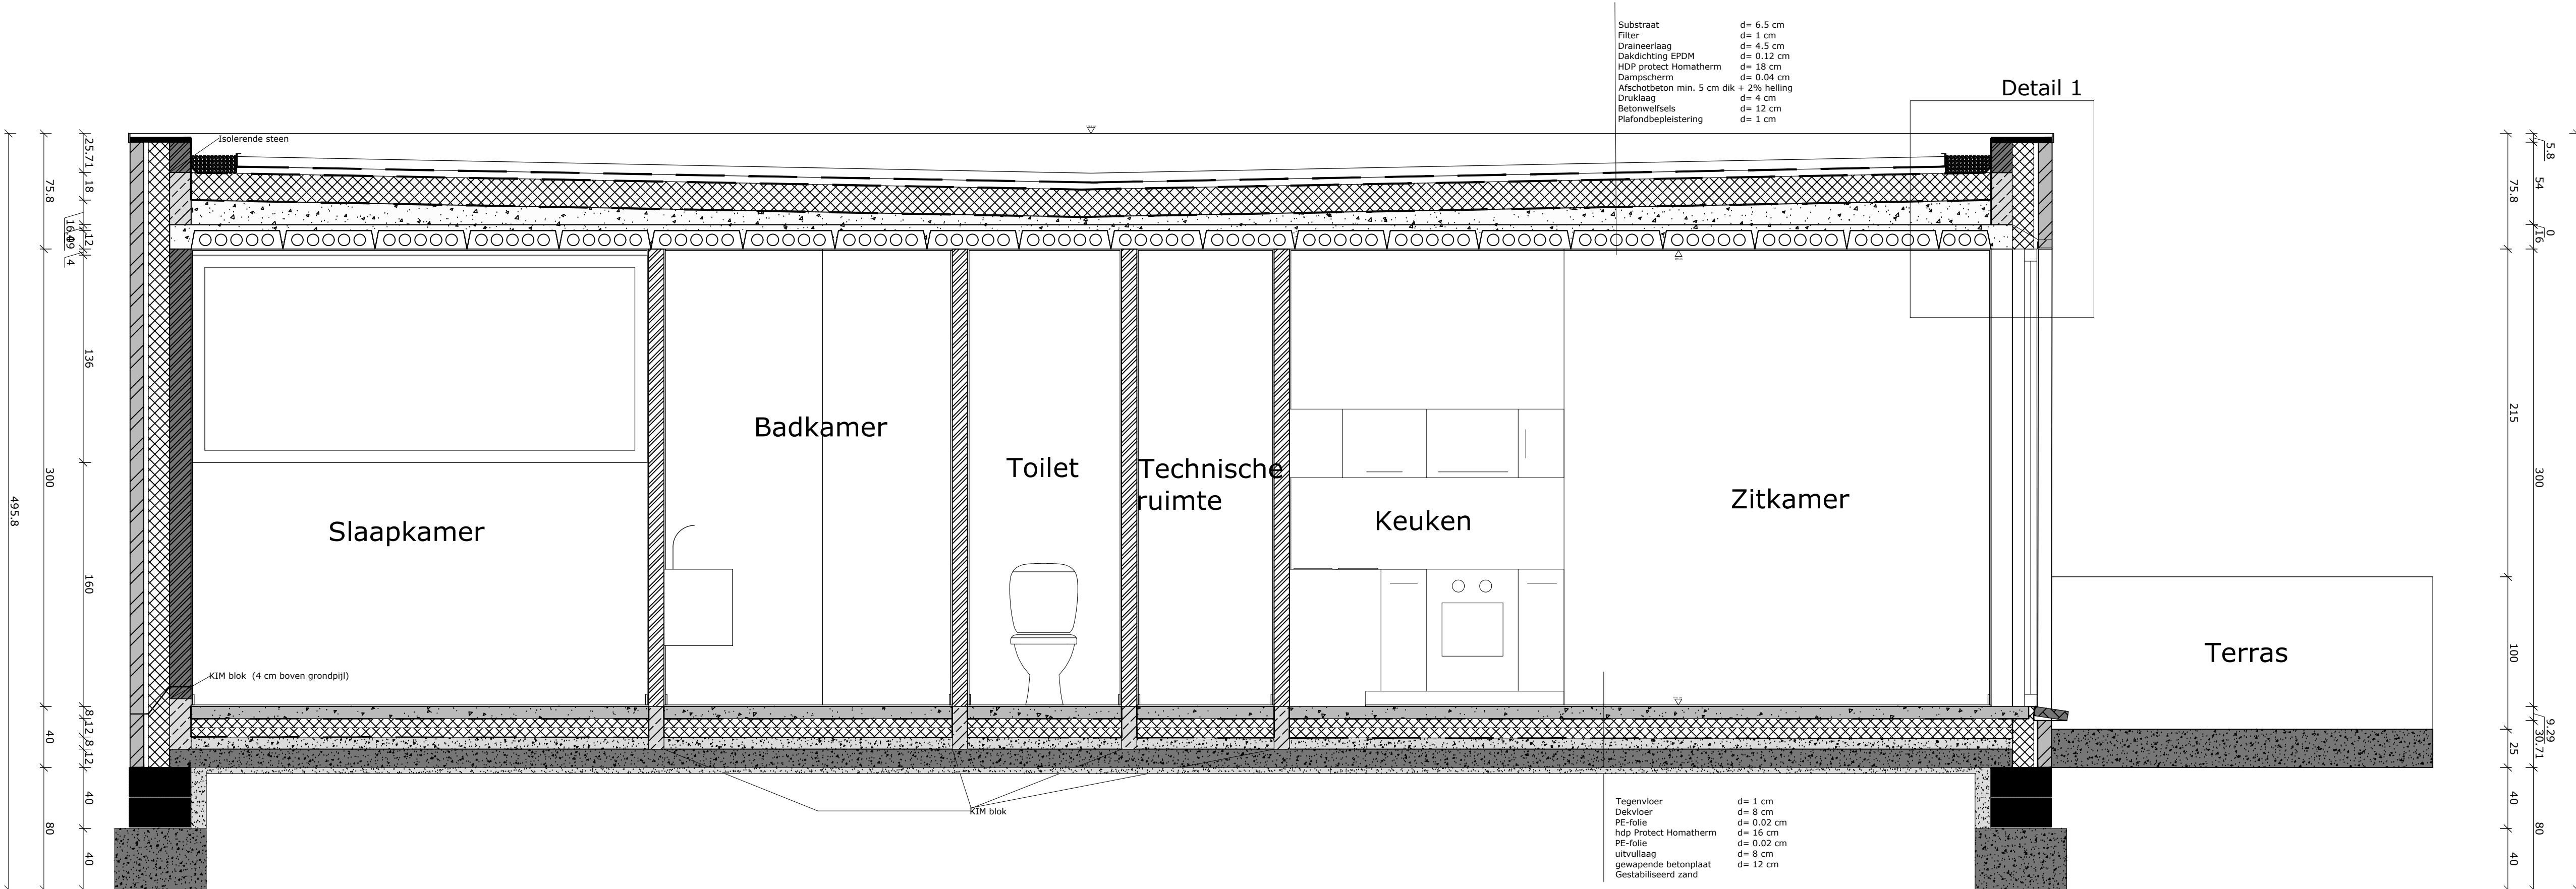

Snede BB'
Schaal: 1/25

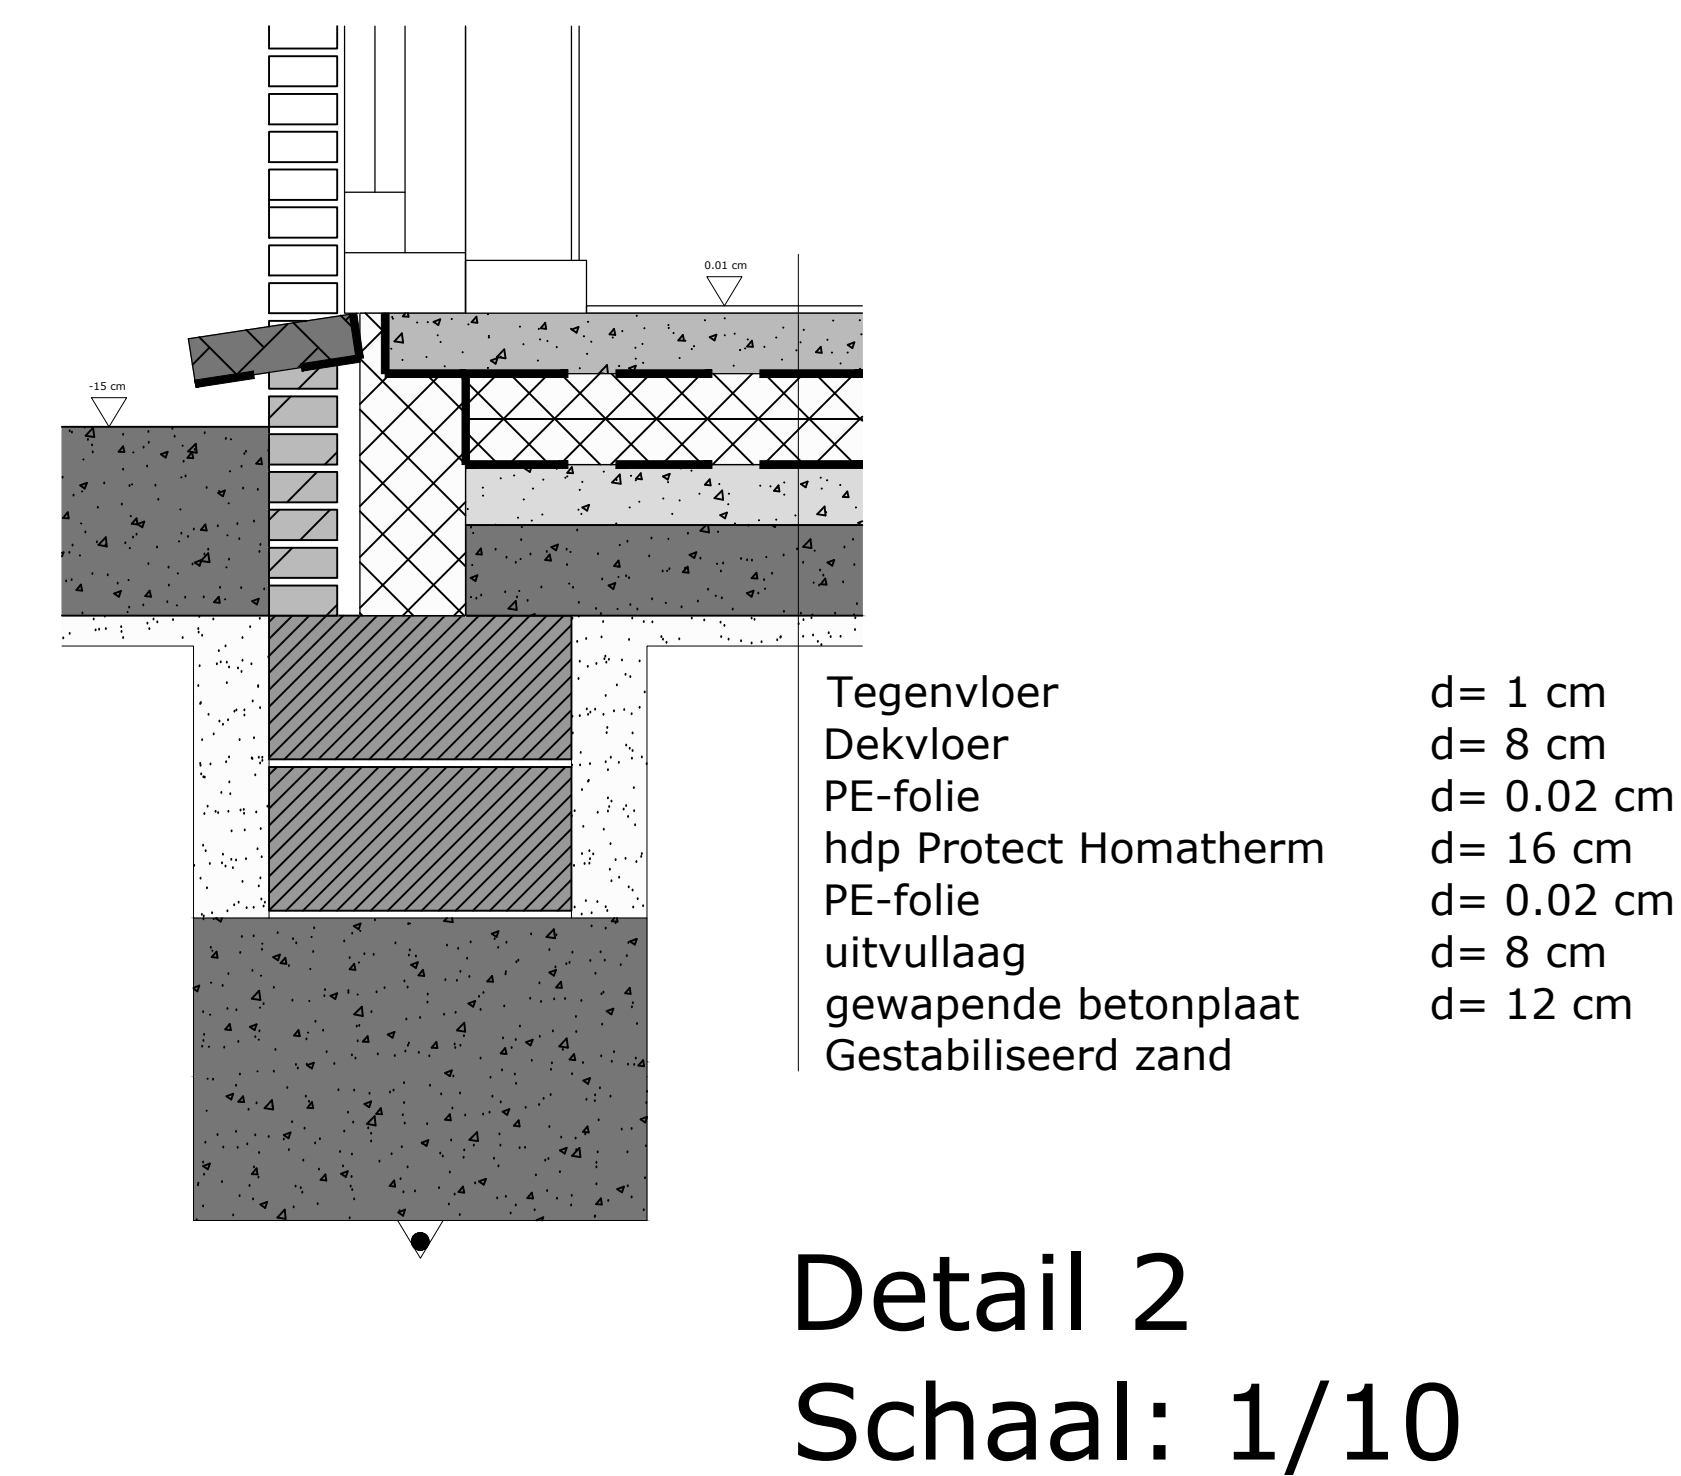

Snede AA'
Schaal: 1/25

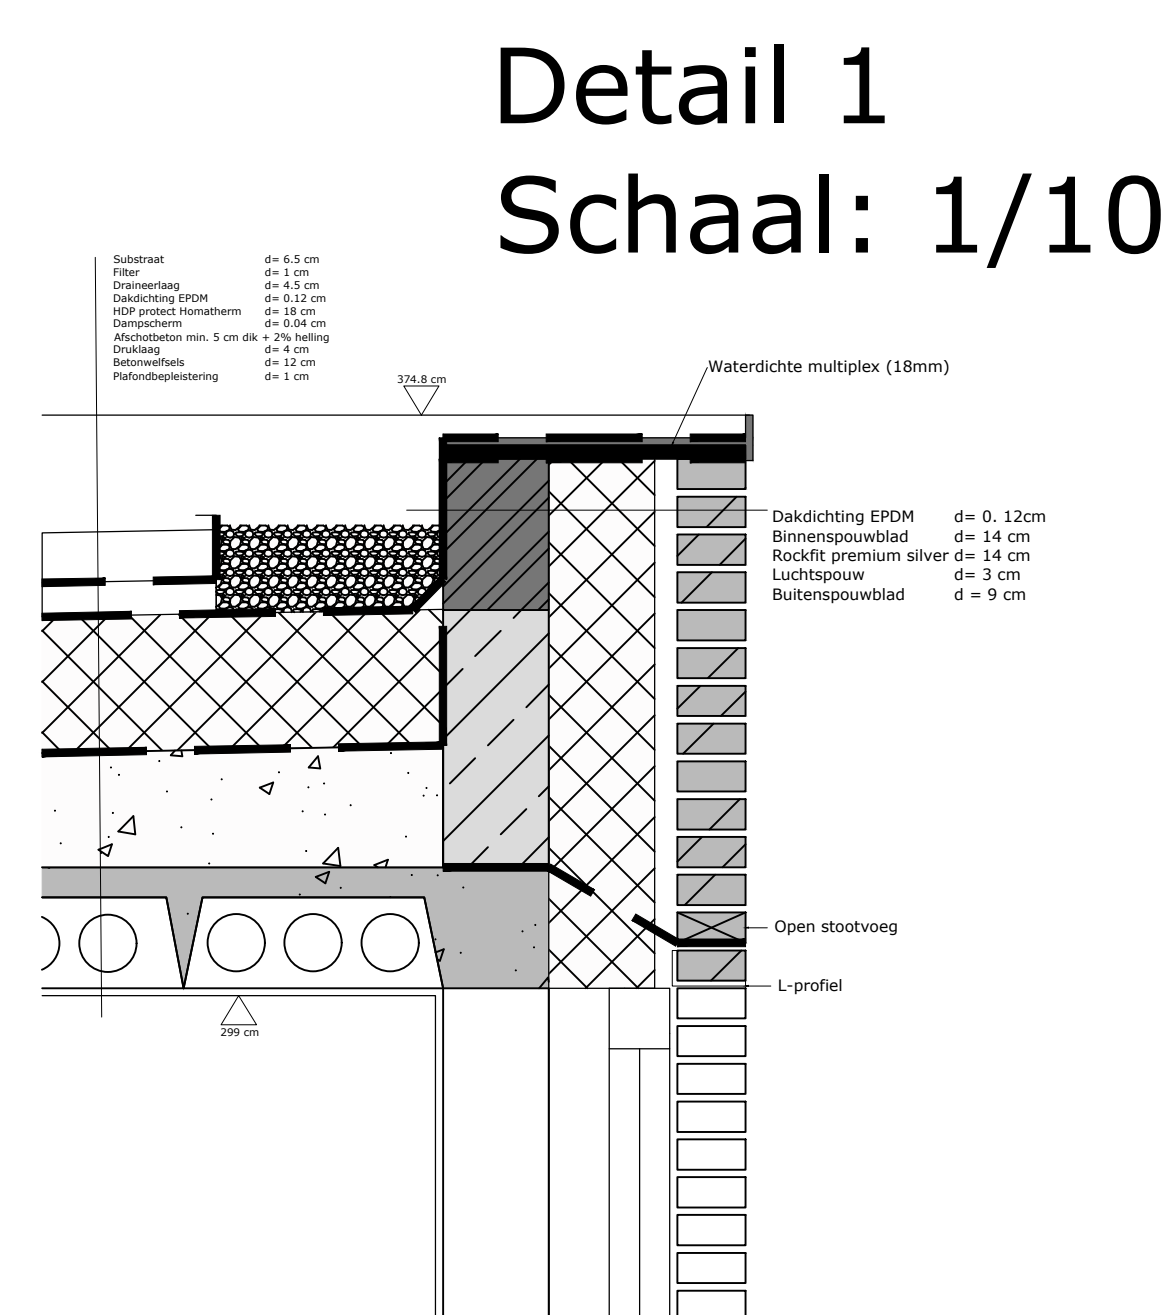


Buitenspouwblad
Luchtpouw
Rockfit premium silver
Binnenspouwblad
Bepleistering

d = 9 cm
d = 3 cm
d = 14 cm
d = 14 cm
d = 1 cm

Detail 3
Schaal: 1/10

Grondplan

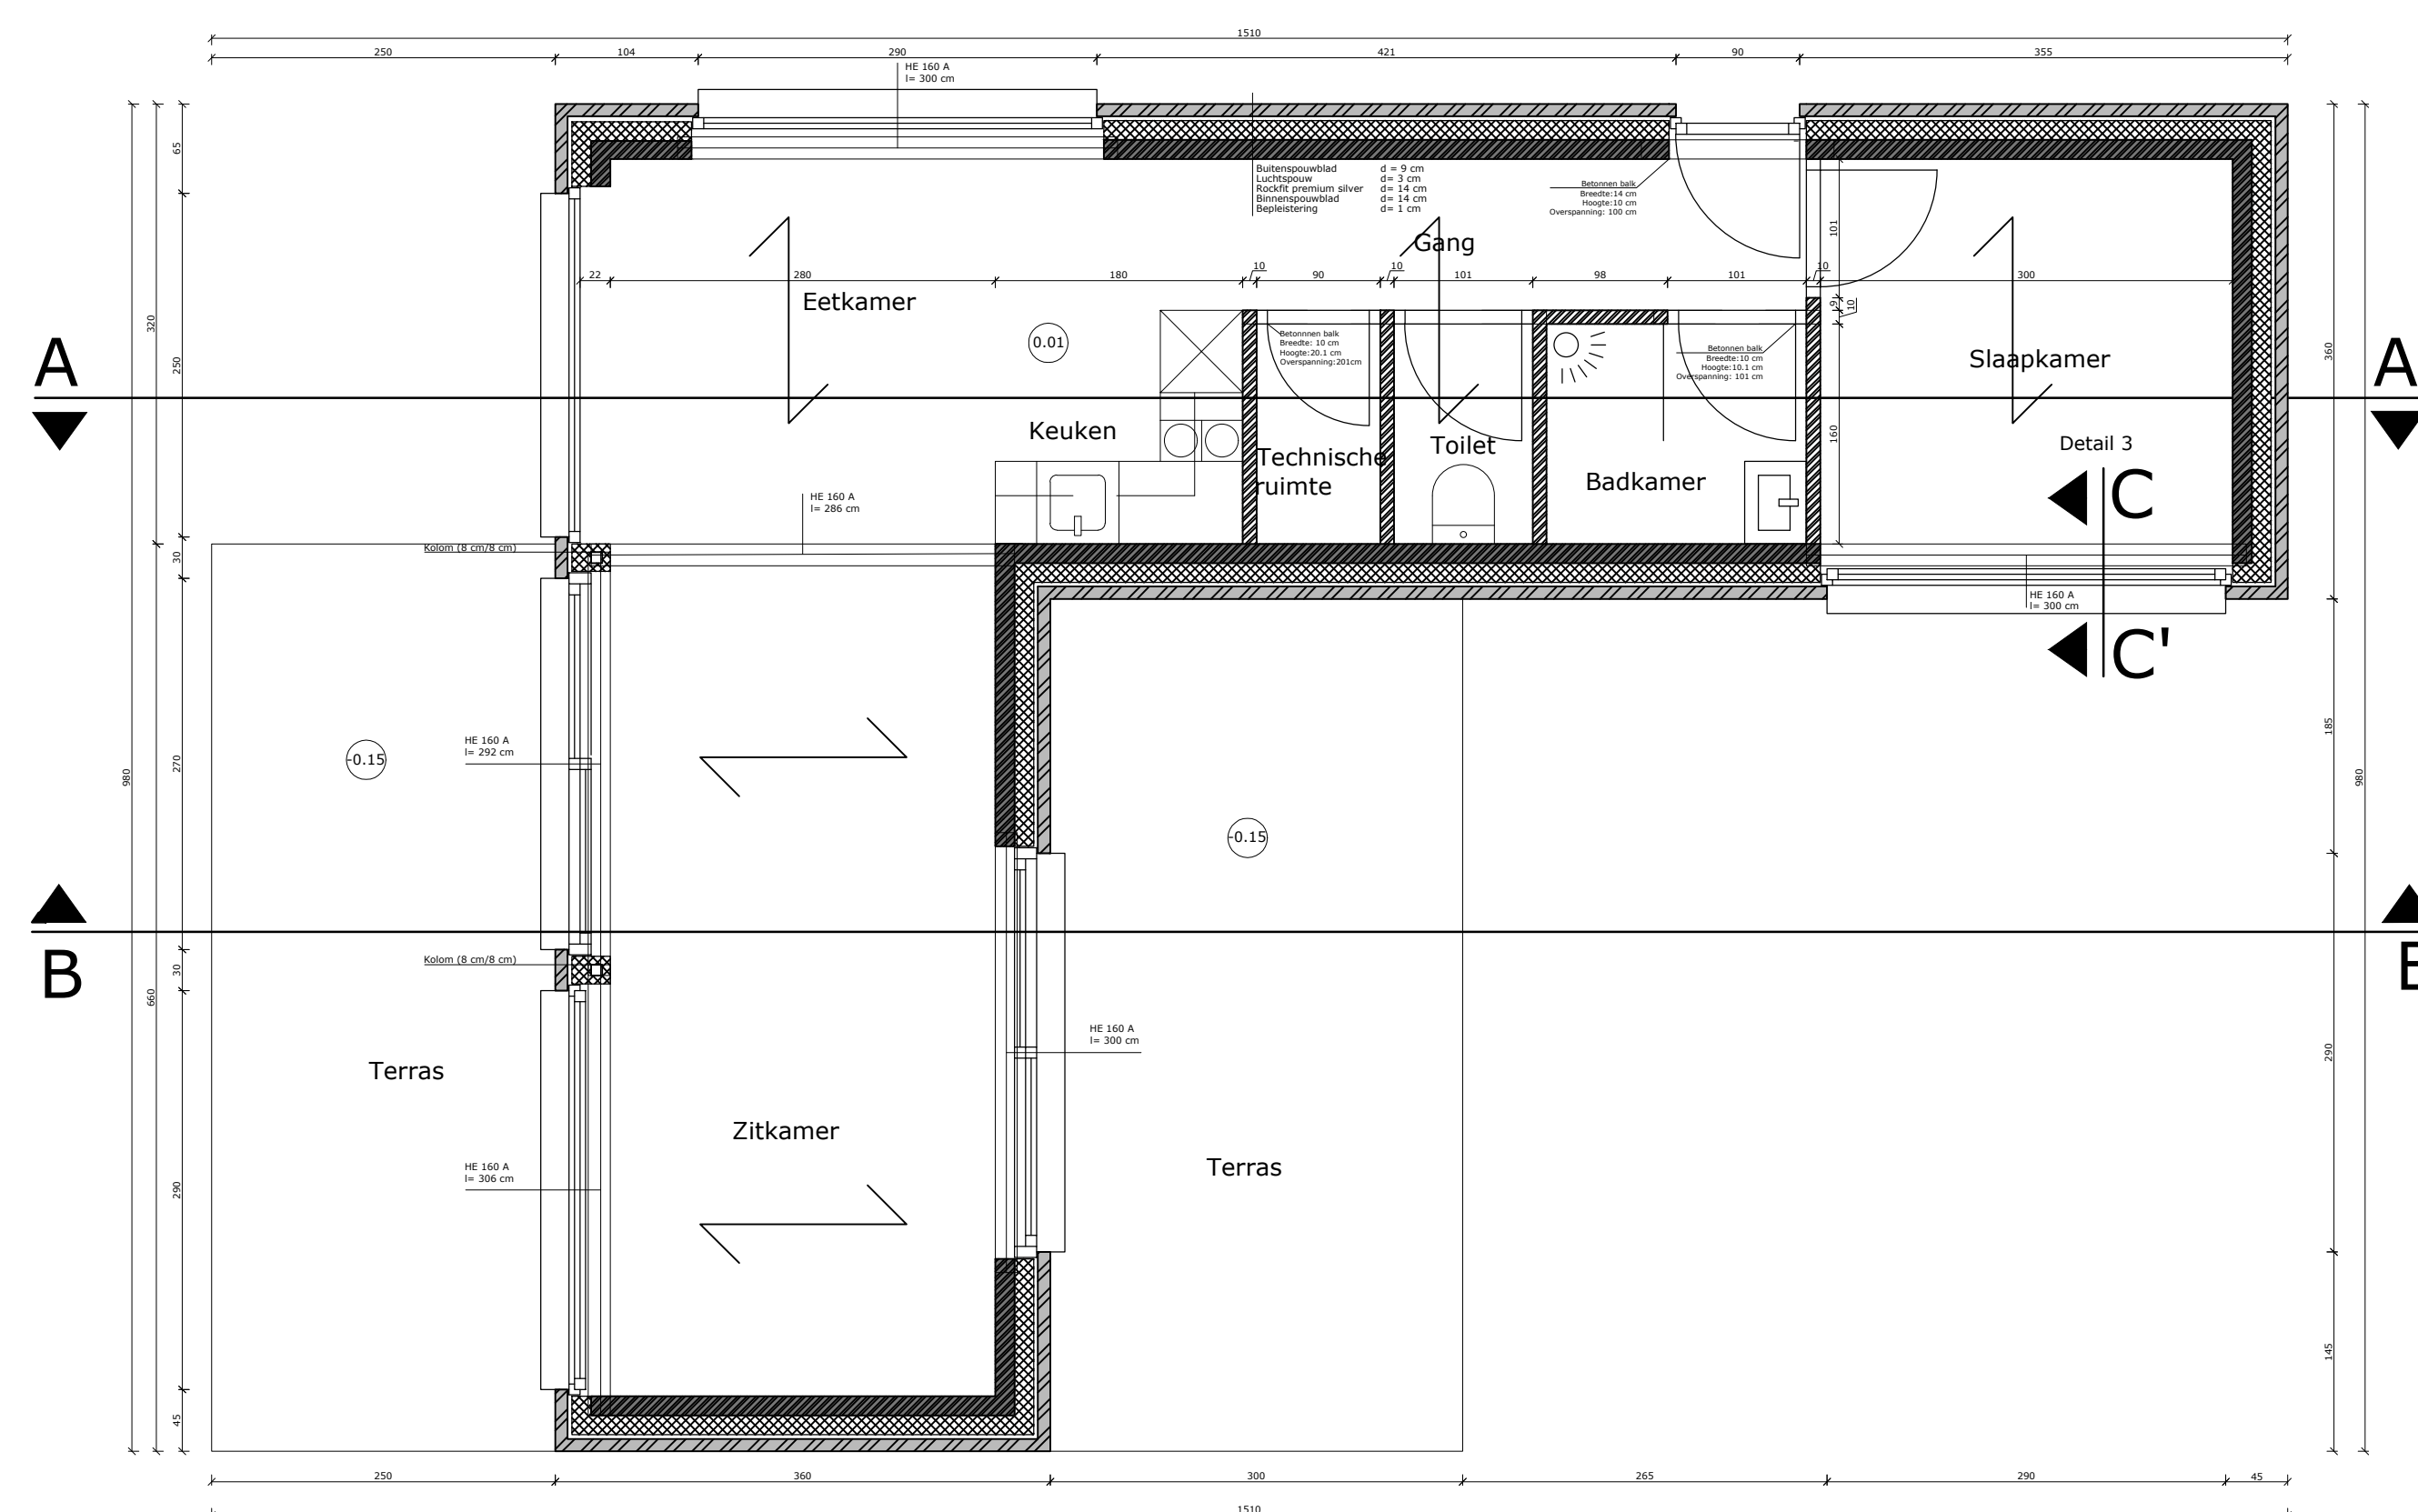

- Binnenspouwblad
- Isolatie
- Buitenspouwblad
- Afschotbeton
- Dekvloer
- Blauwe hardsteen

- Niet-dragend Binnenspouwblad
- Gestabiliseerd zand
- Gewapend(e) beton(plaat)
- Isolerende steen
- Uitvullaag

Lukas Logghe
AP 1.3 Time for two uitvoering
Academiejaar 2020-2021
Schaal 1:50
20/12/2020