


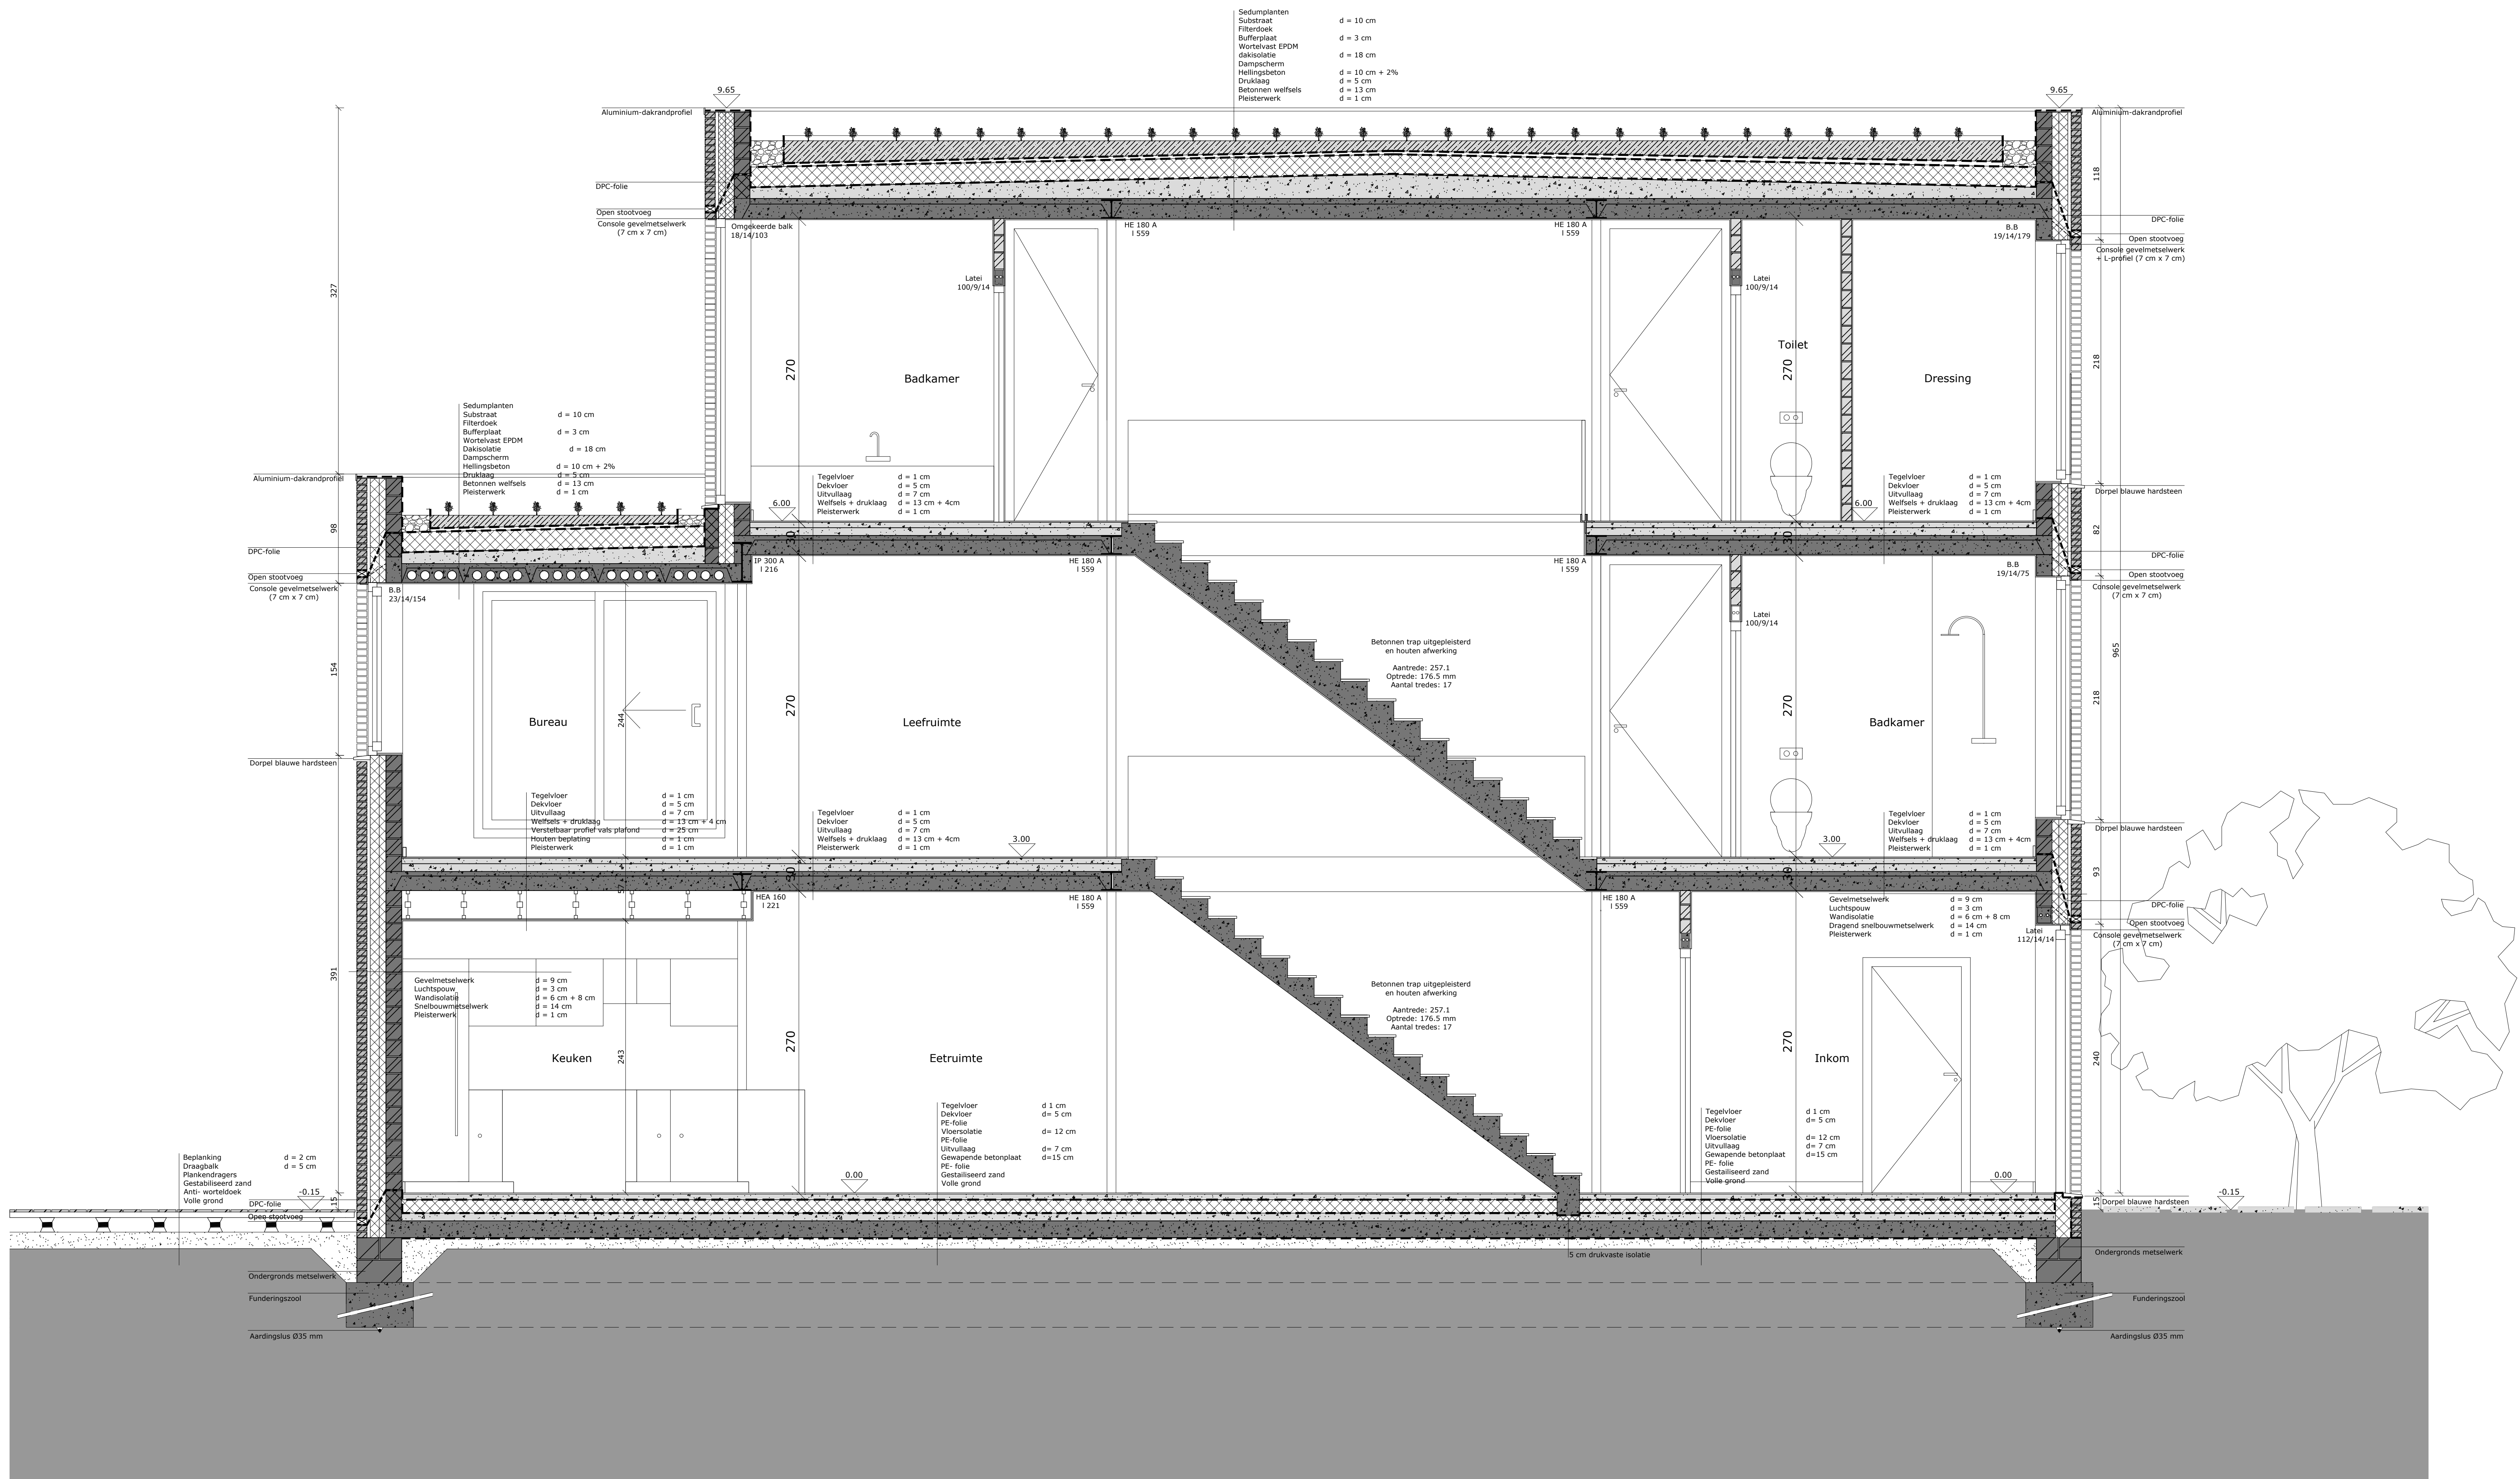

Snedes AA

Wonen langs het spoor

Lukas Logghe

Vel 5/8

Snedes AA

APU 2

Schaal 1/25

Academiejaar 2021-2022

Bachelor toegepaste architectuur

