


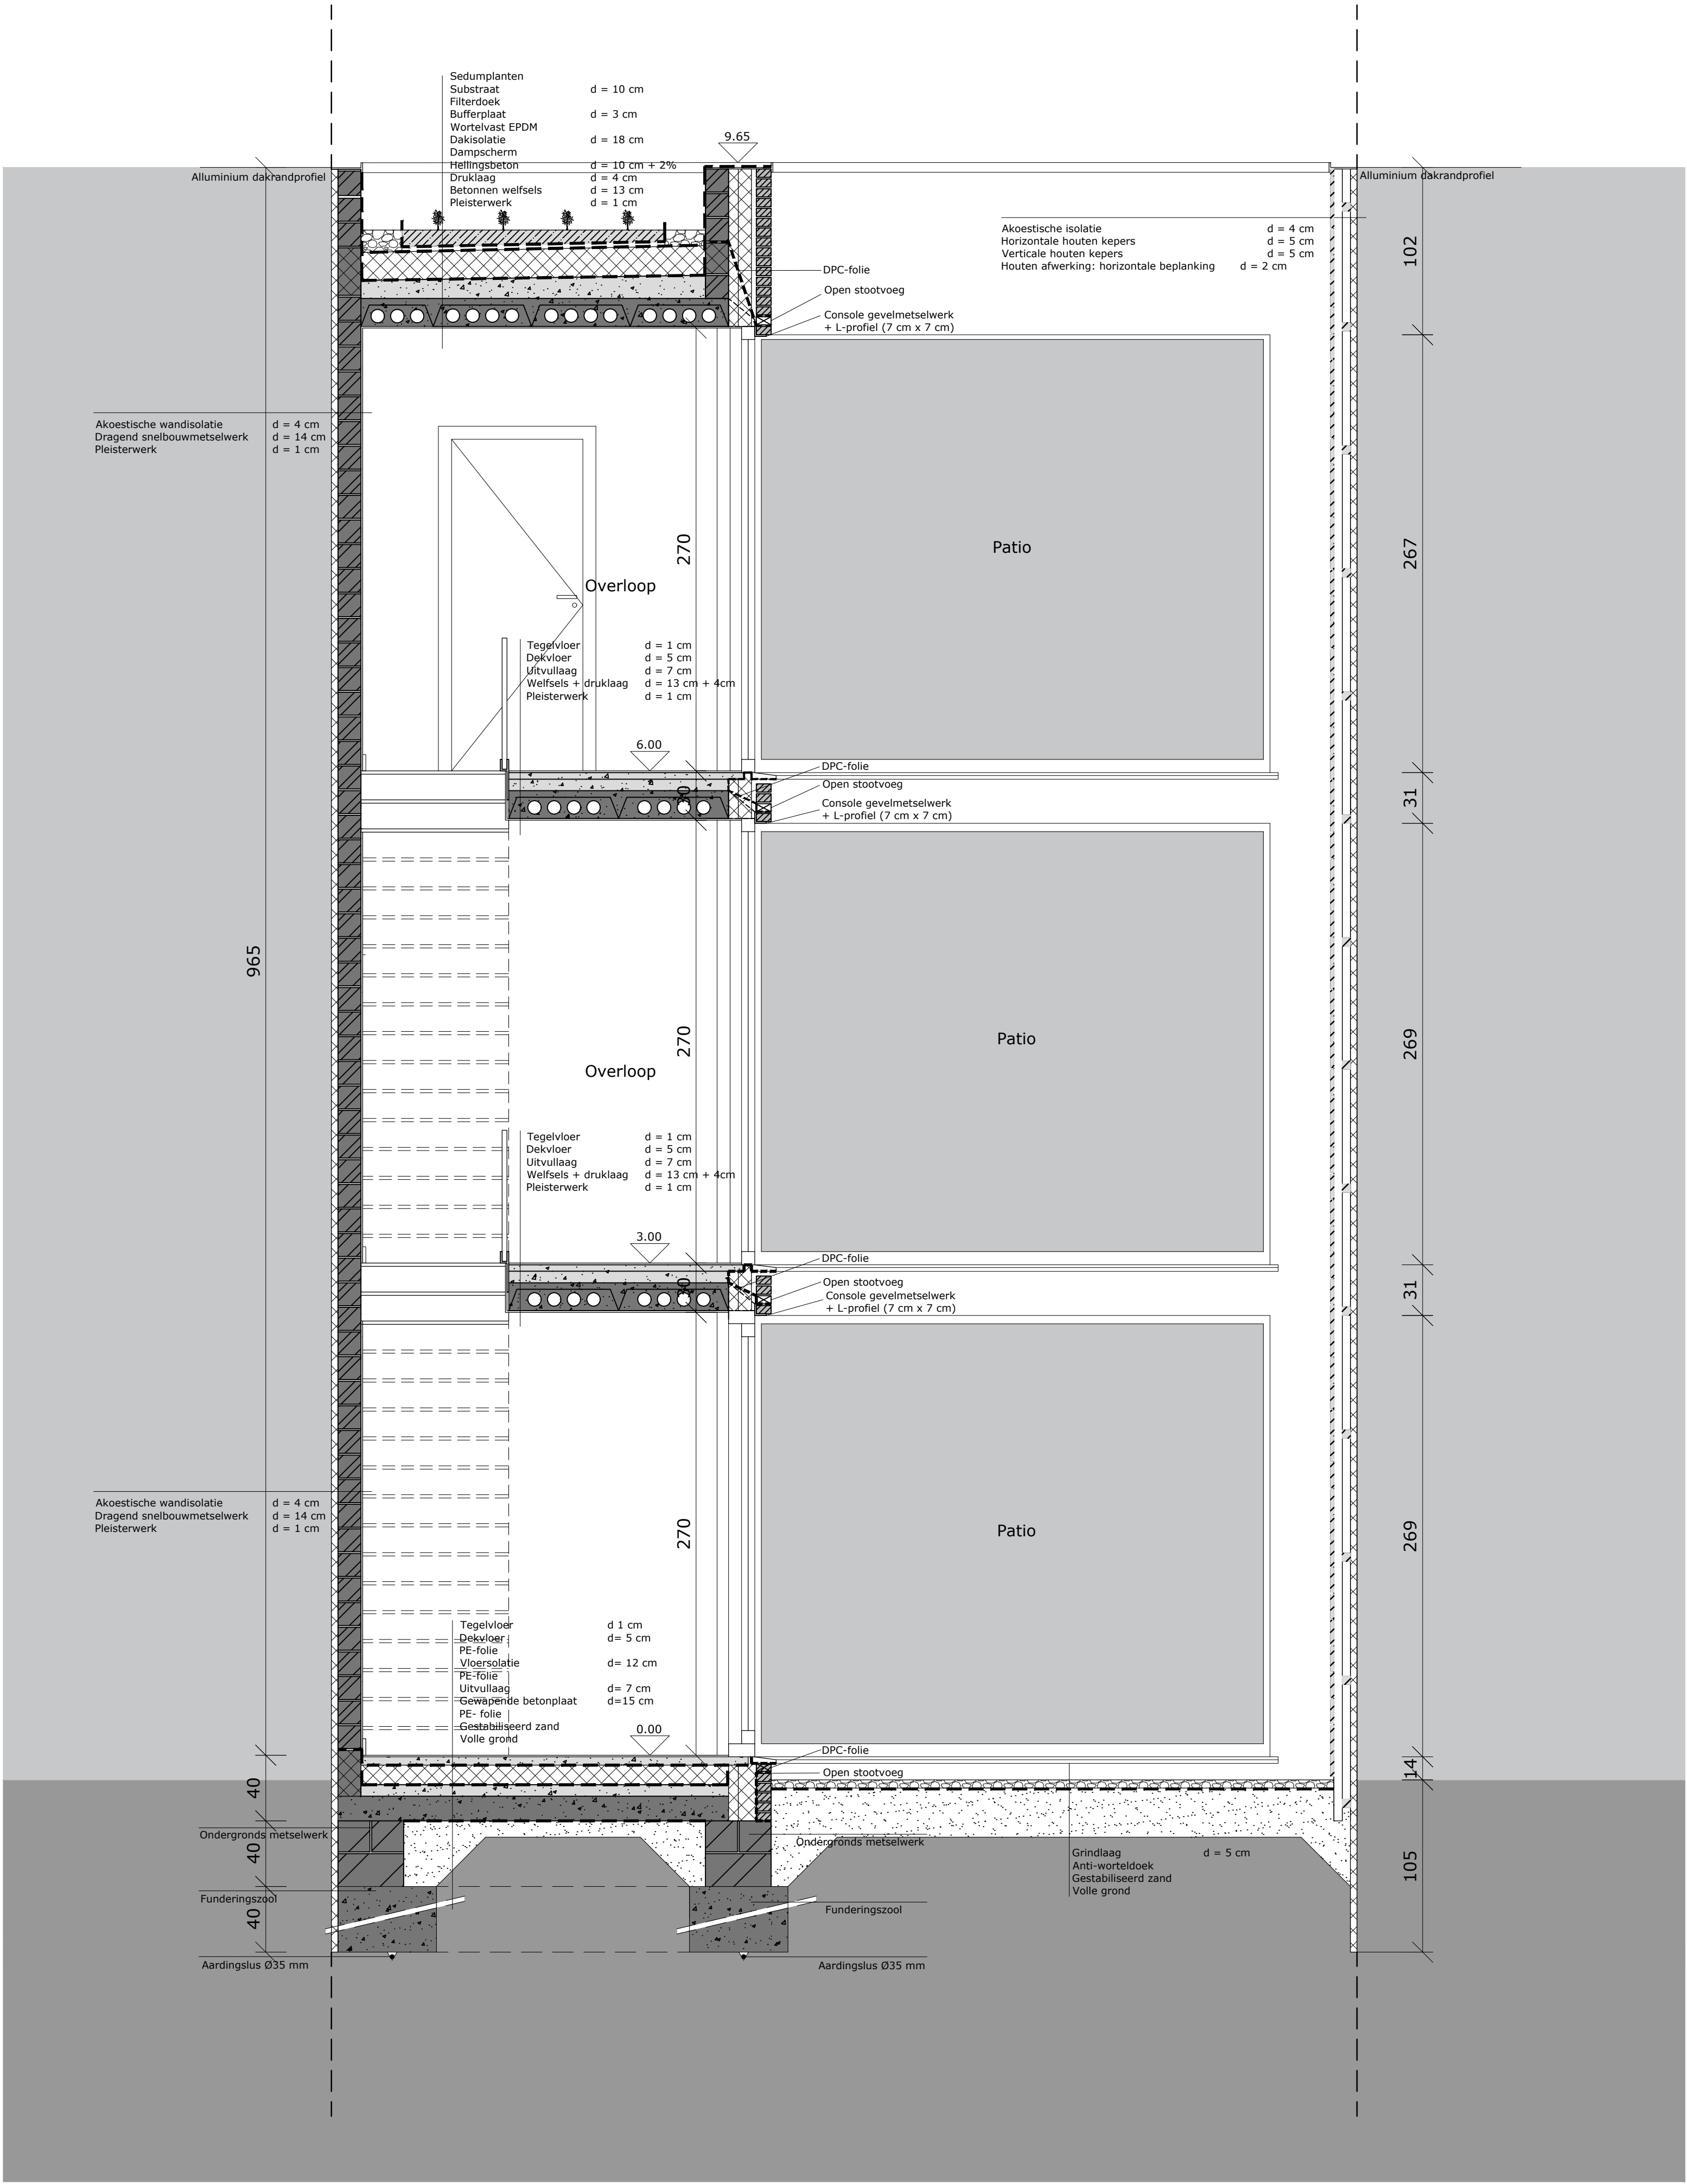

Snede CC

	Dragend metselwerk		Gewapend beton		Uitvullaag
	Niet dragend metselwerk		Drukaste isolerende steen		Grind
	Isolatie		Funderingsmetselwerk		Hout
	Gevelmetselwerk		Druklaag		Aangedamd zand

Wonen langs het spoor

Lukas Logghe

Vel 7/8

Snede CC

APU 2

Schaal 1/25

Academiejaar 2021-2022

Bachelor toegepaste architectuur