



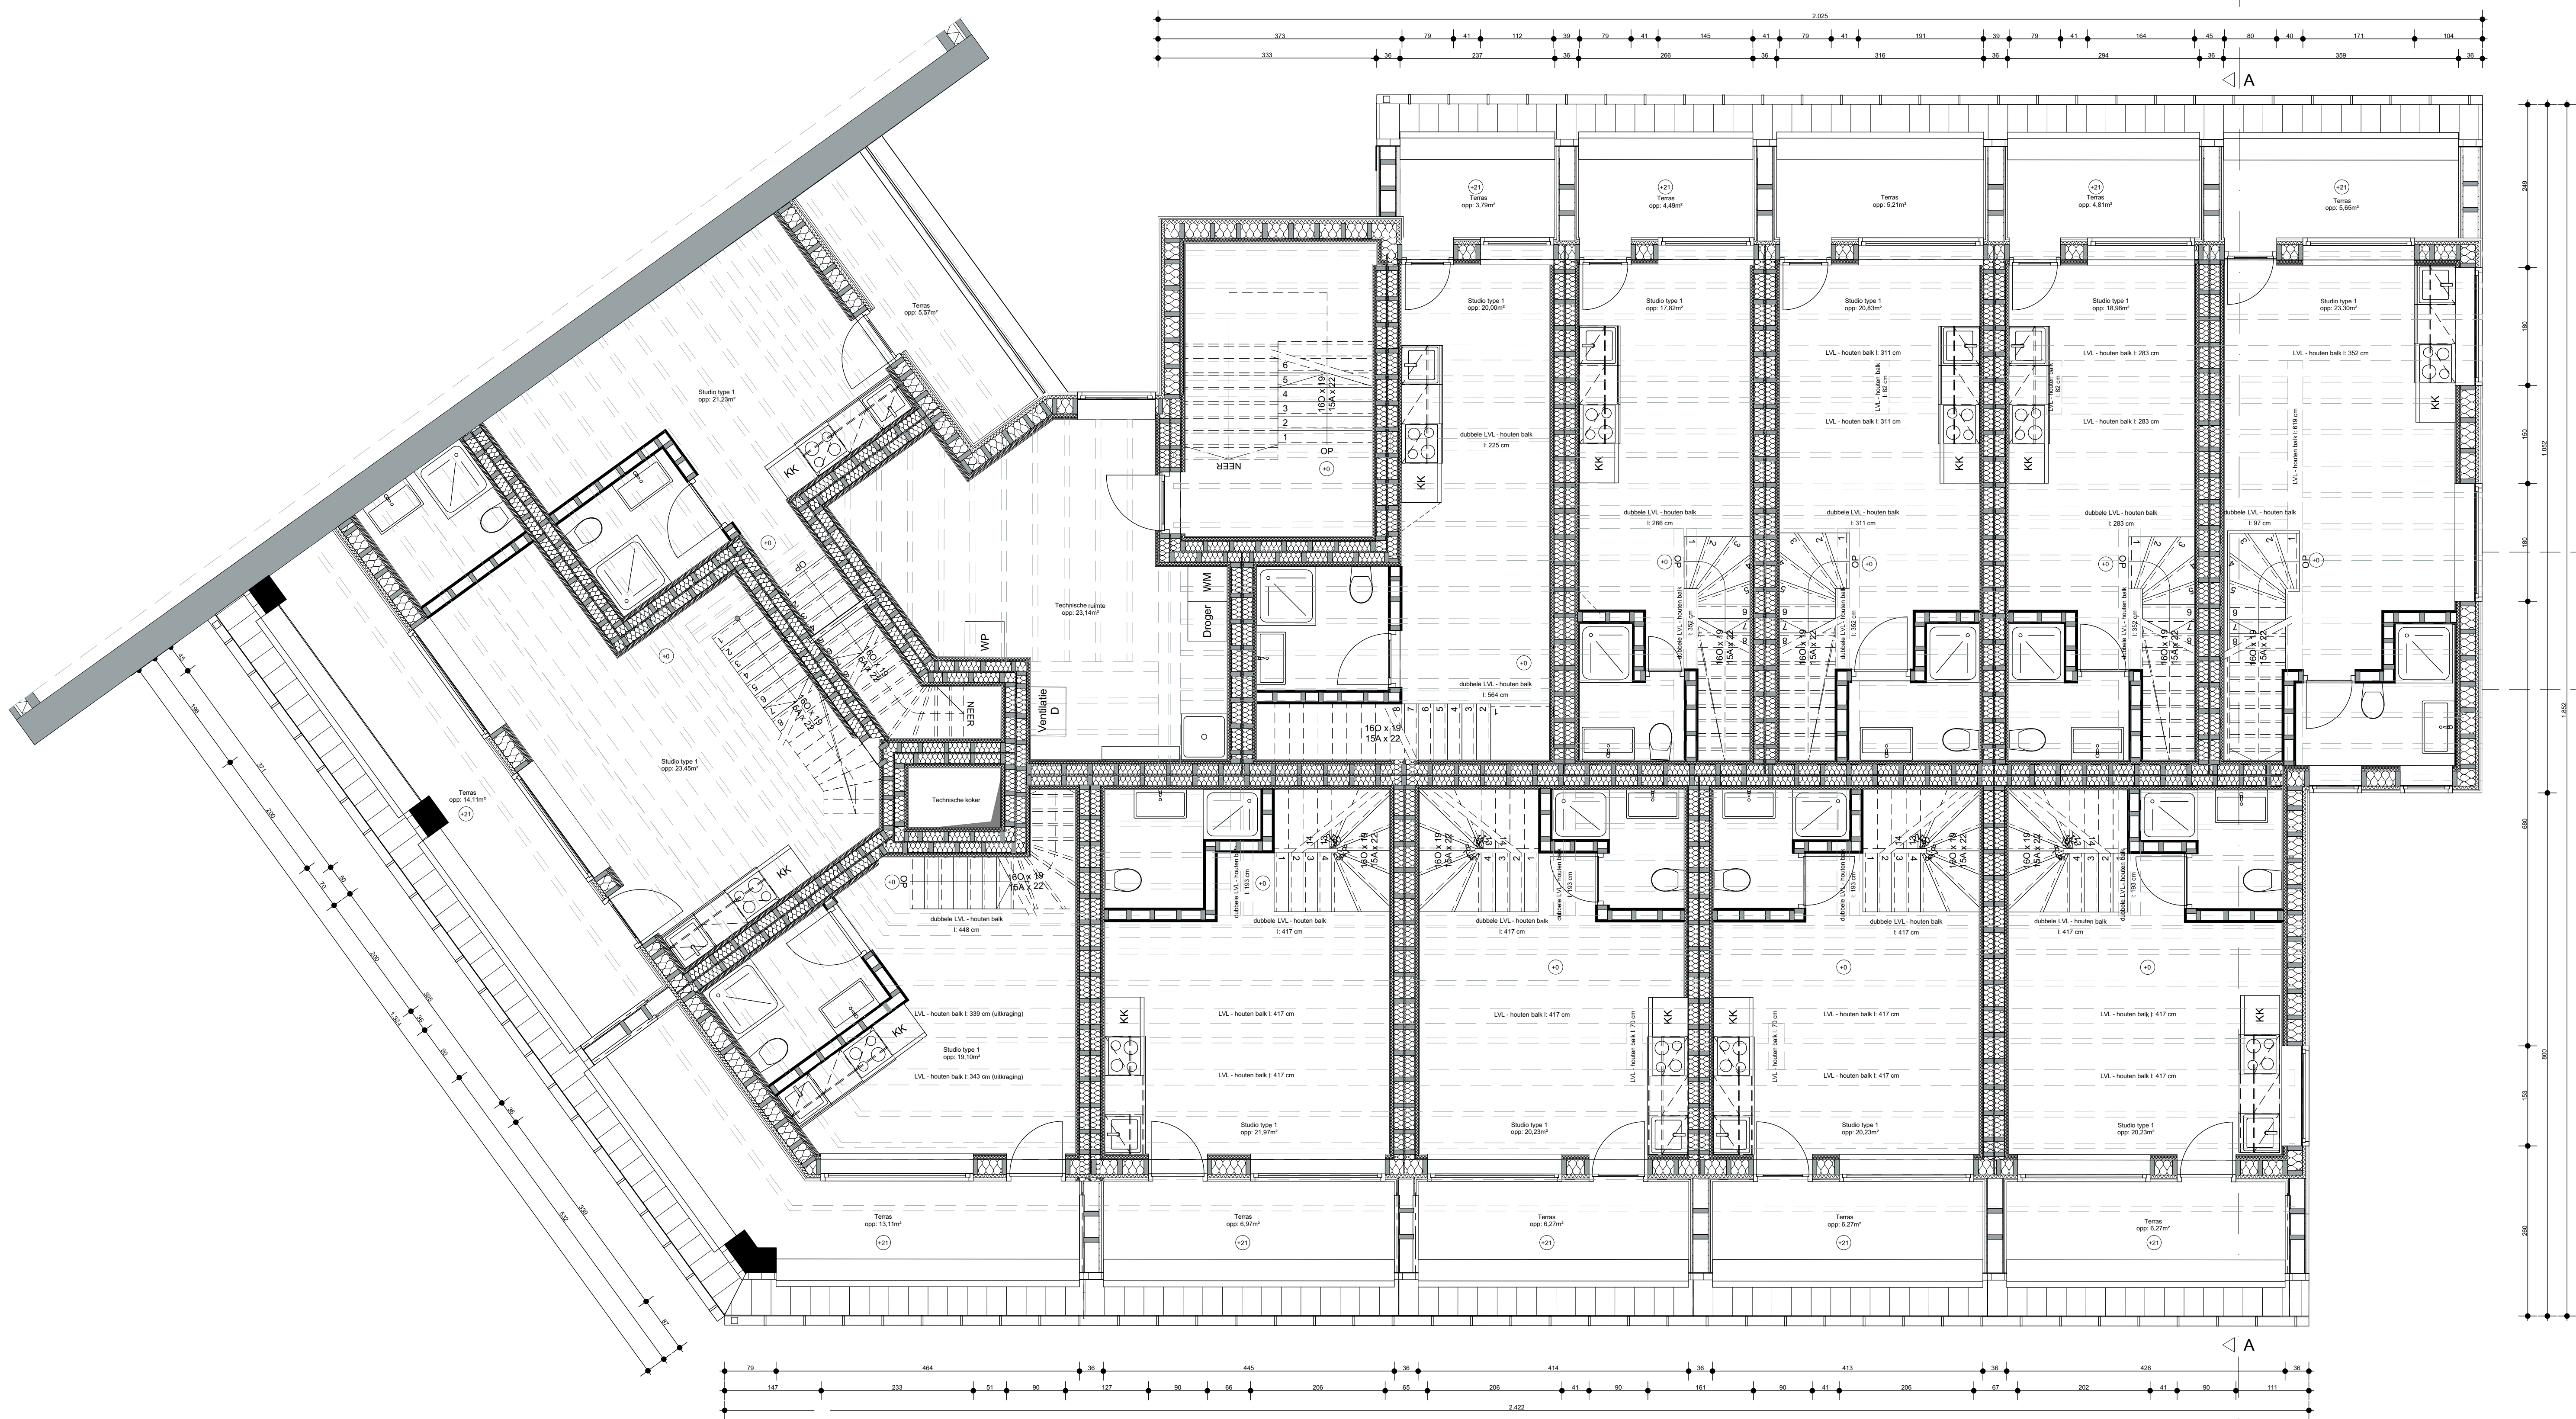

Grondplan gelijkvloers

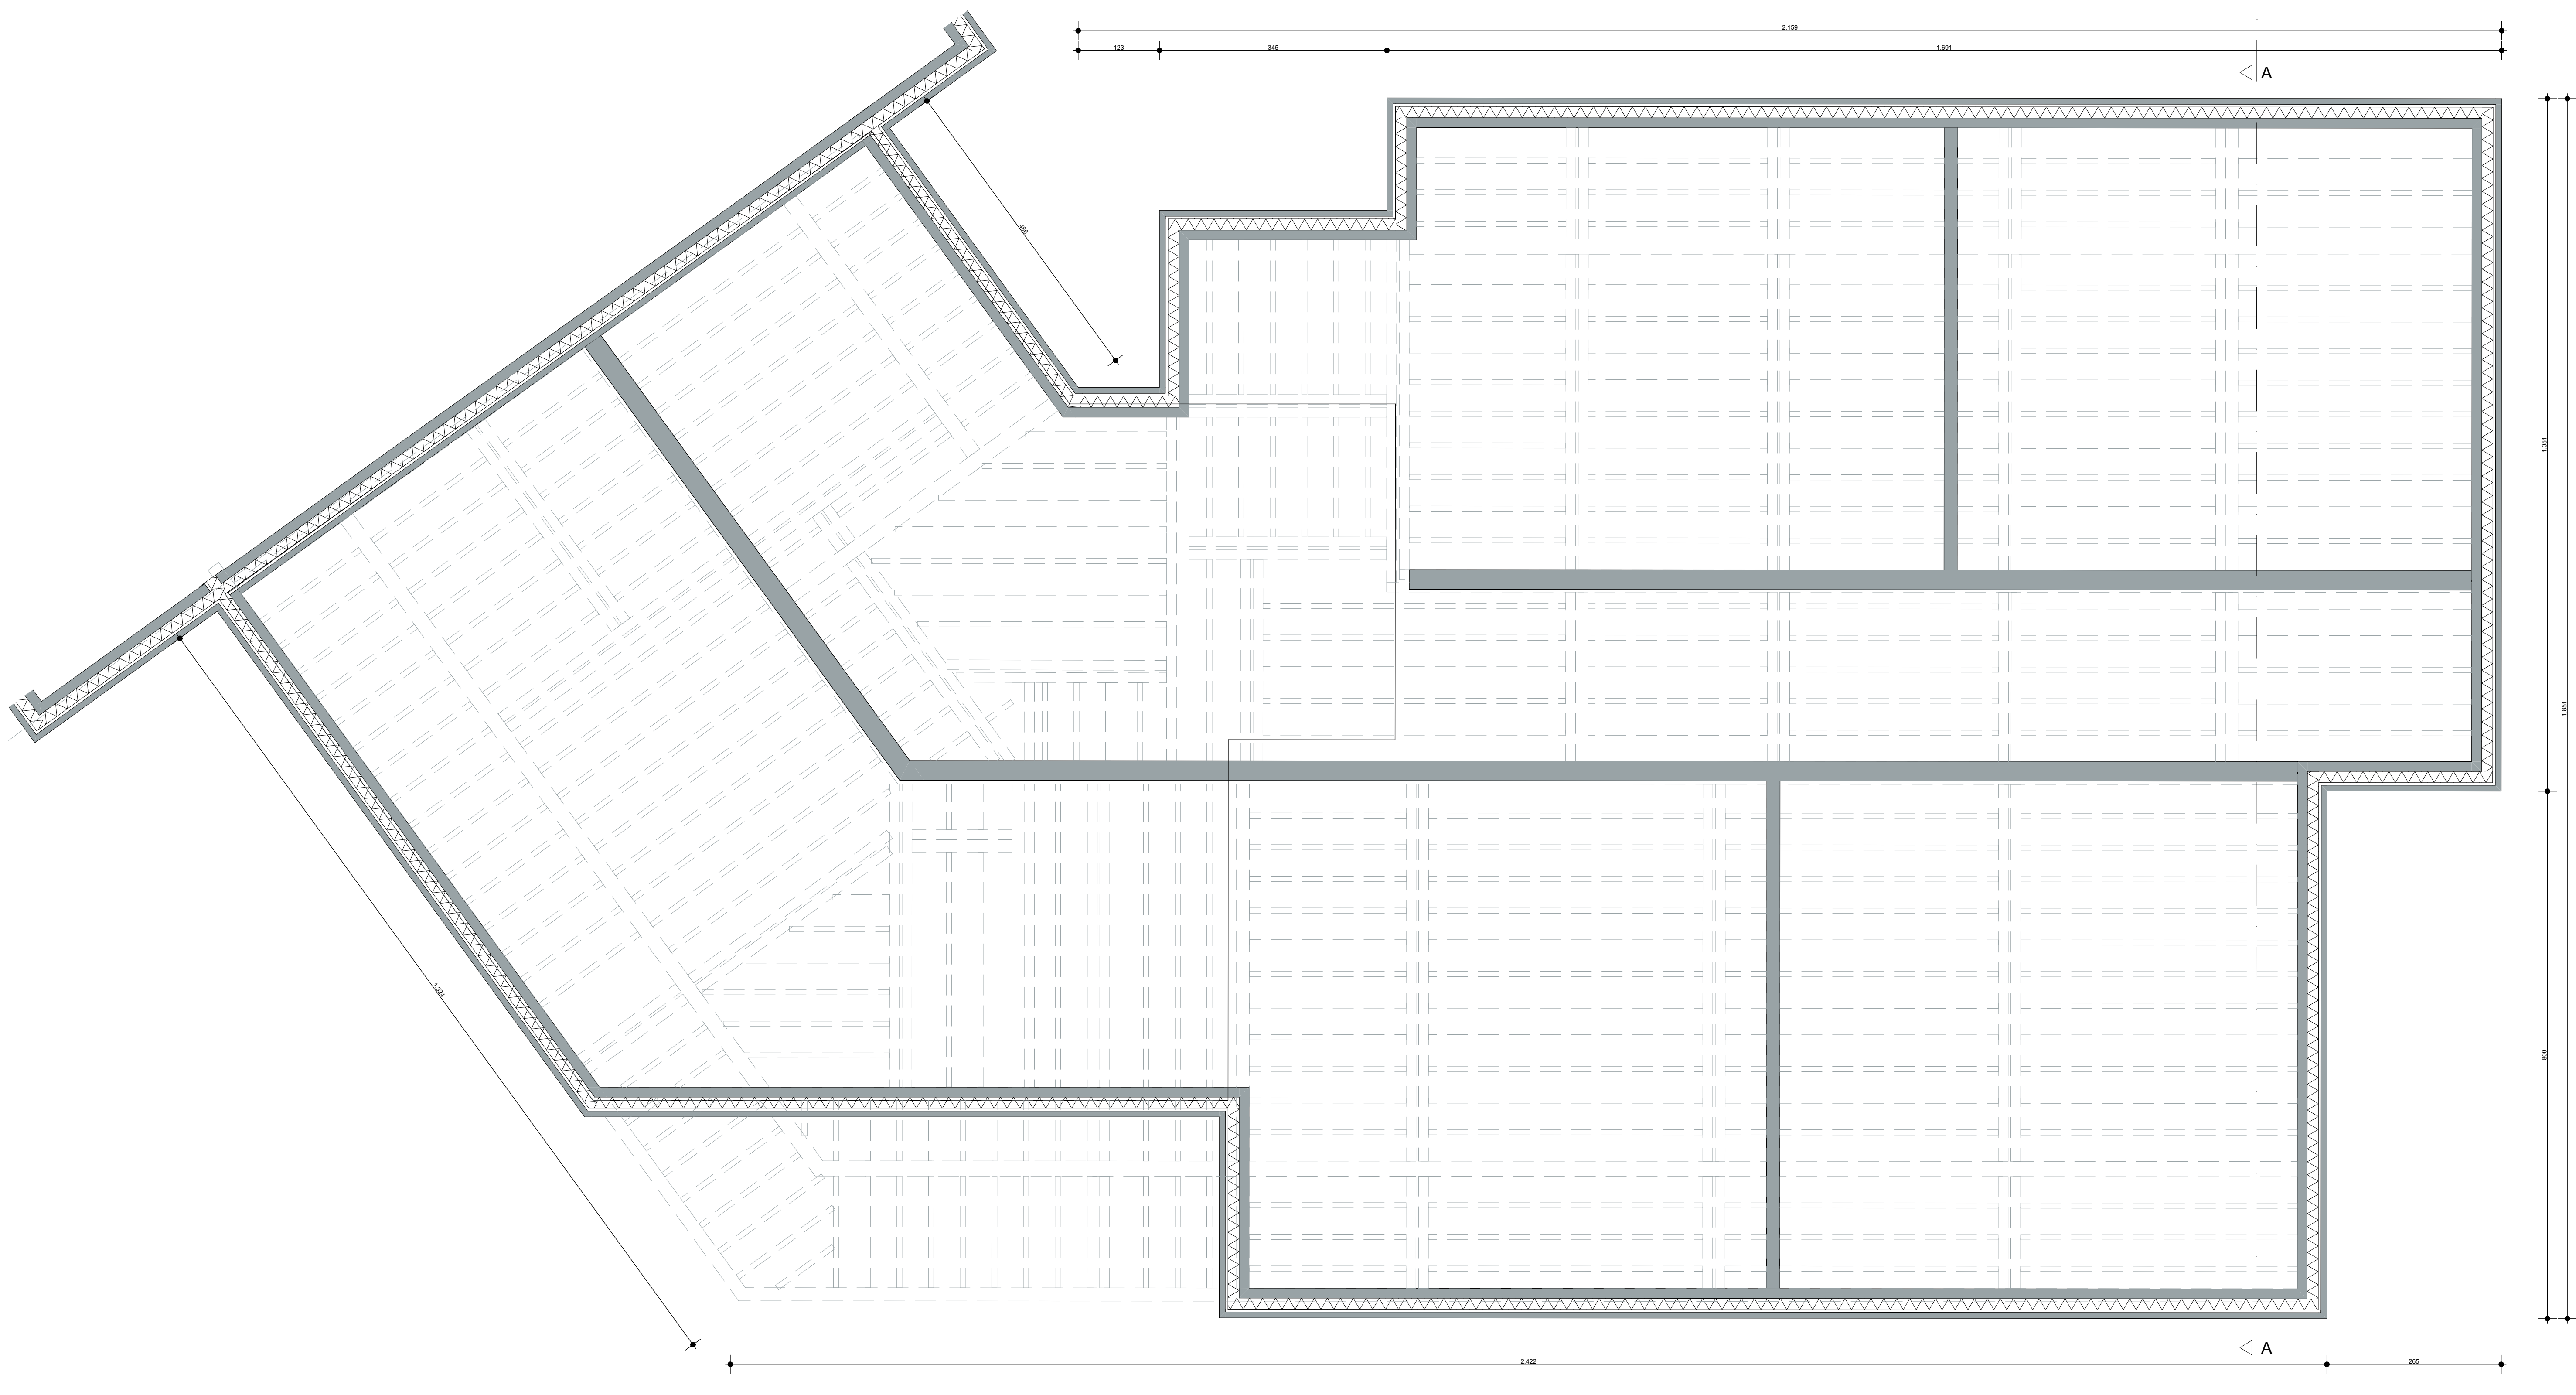

Grondplan verdiep klaslokalen

