



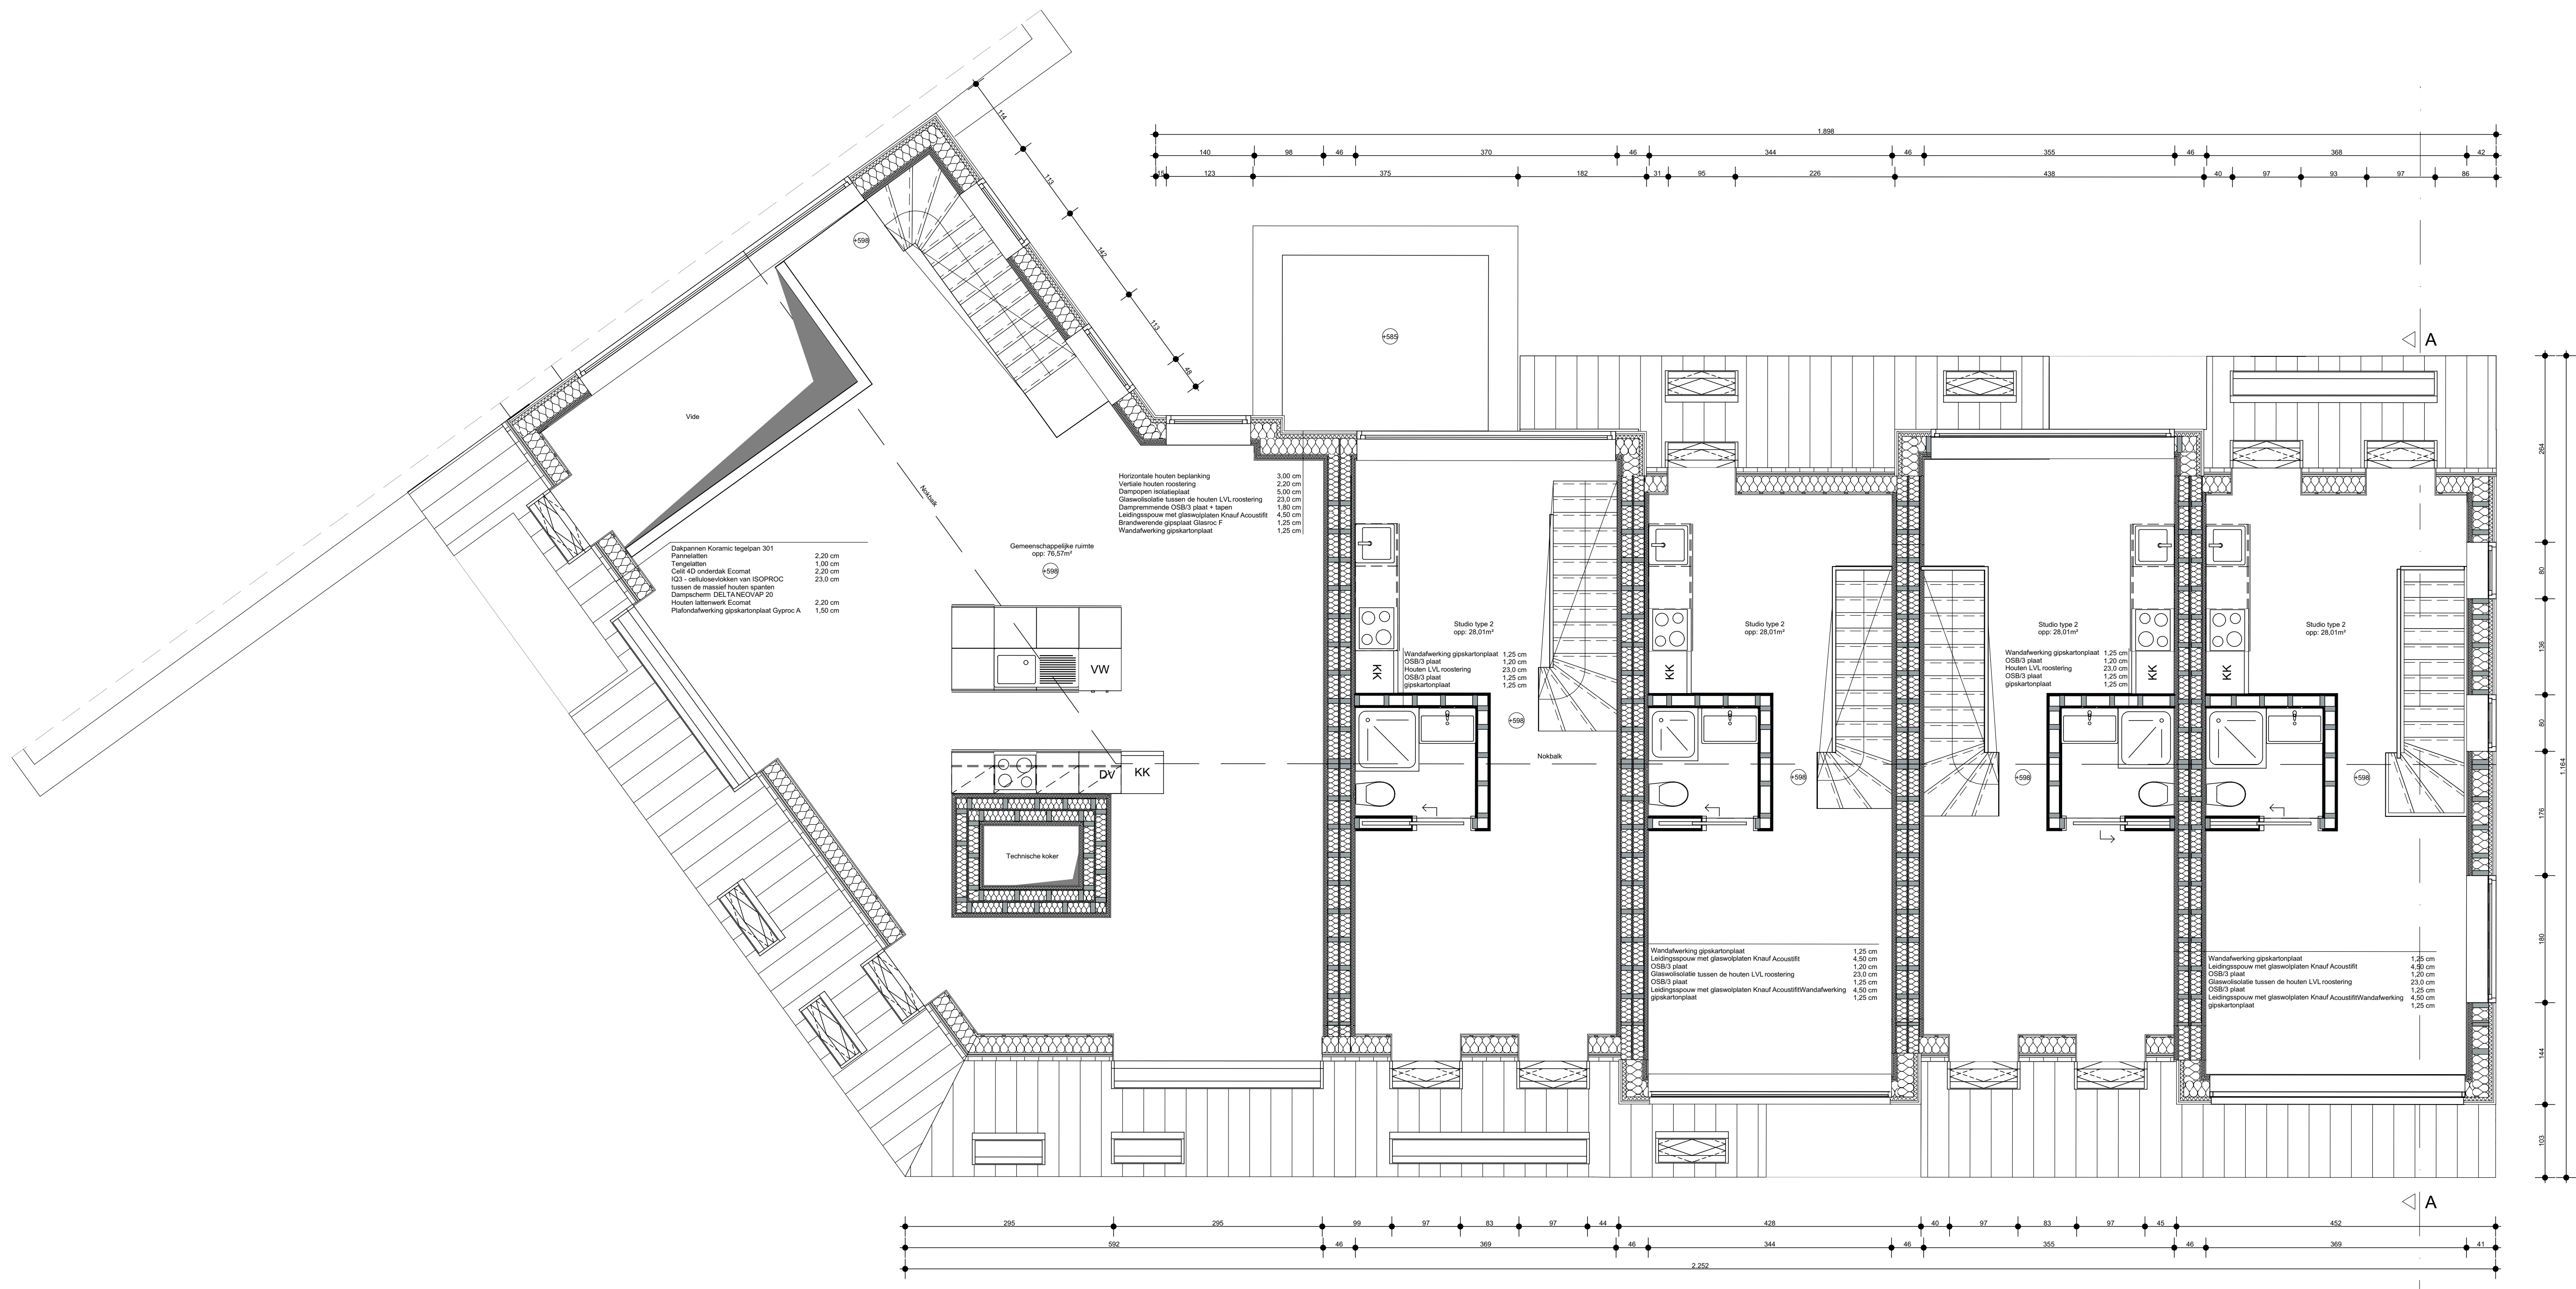

Grondplan tweede verdieping

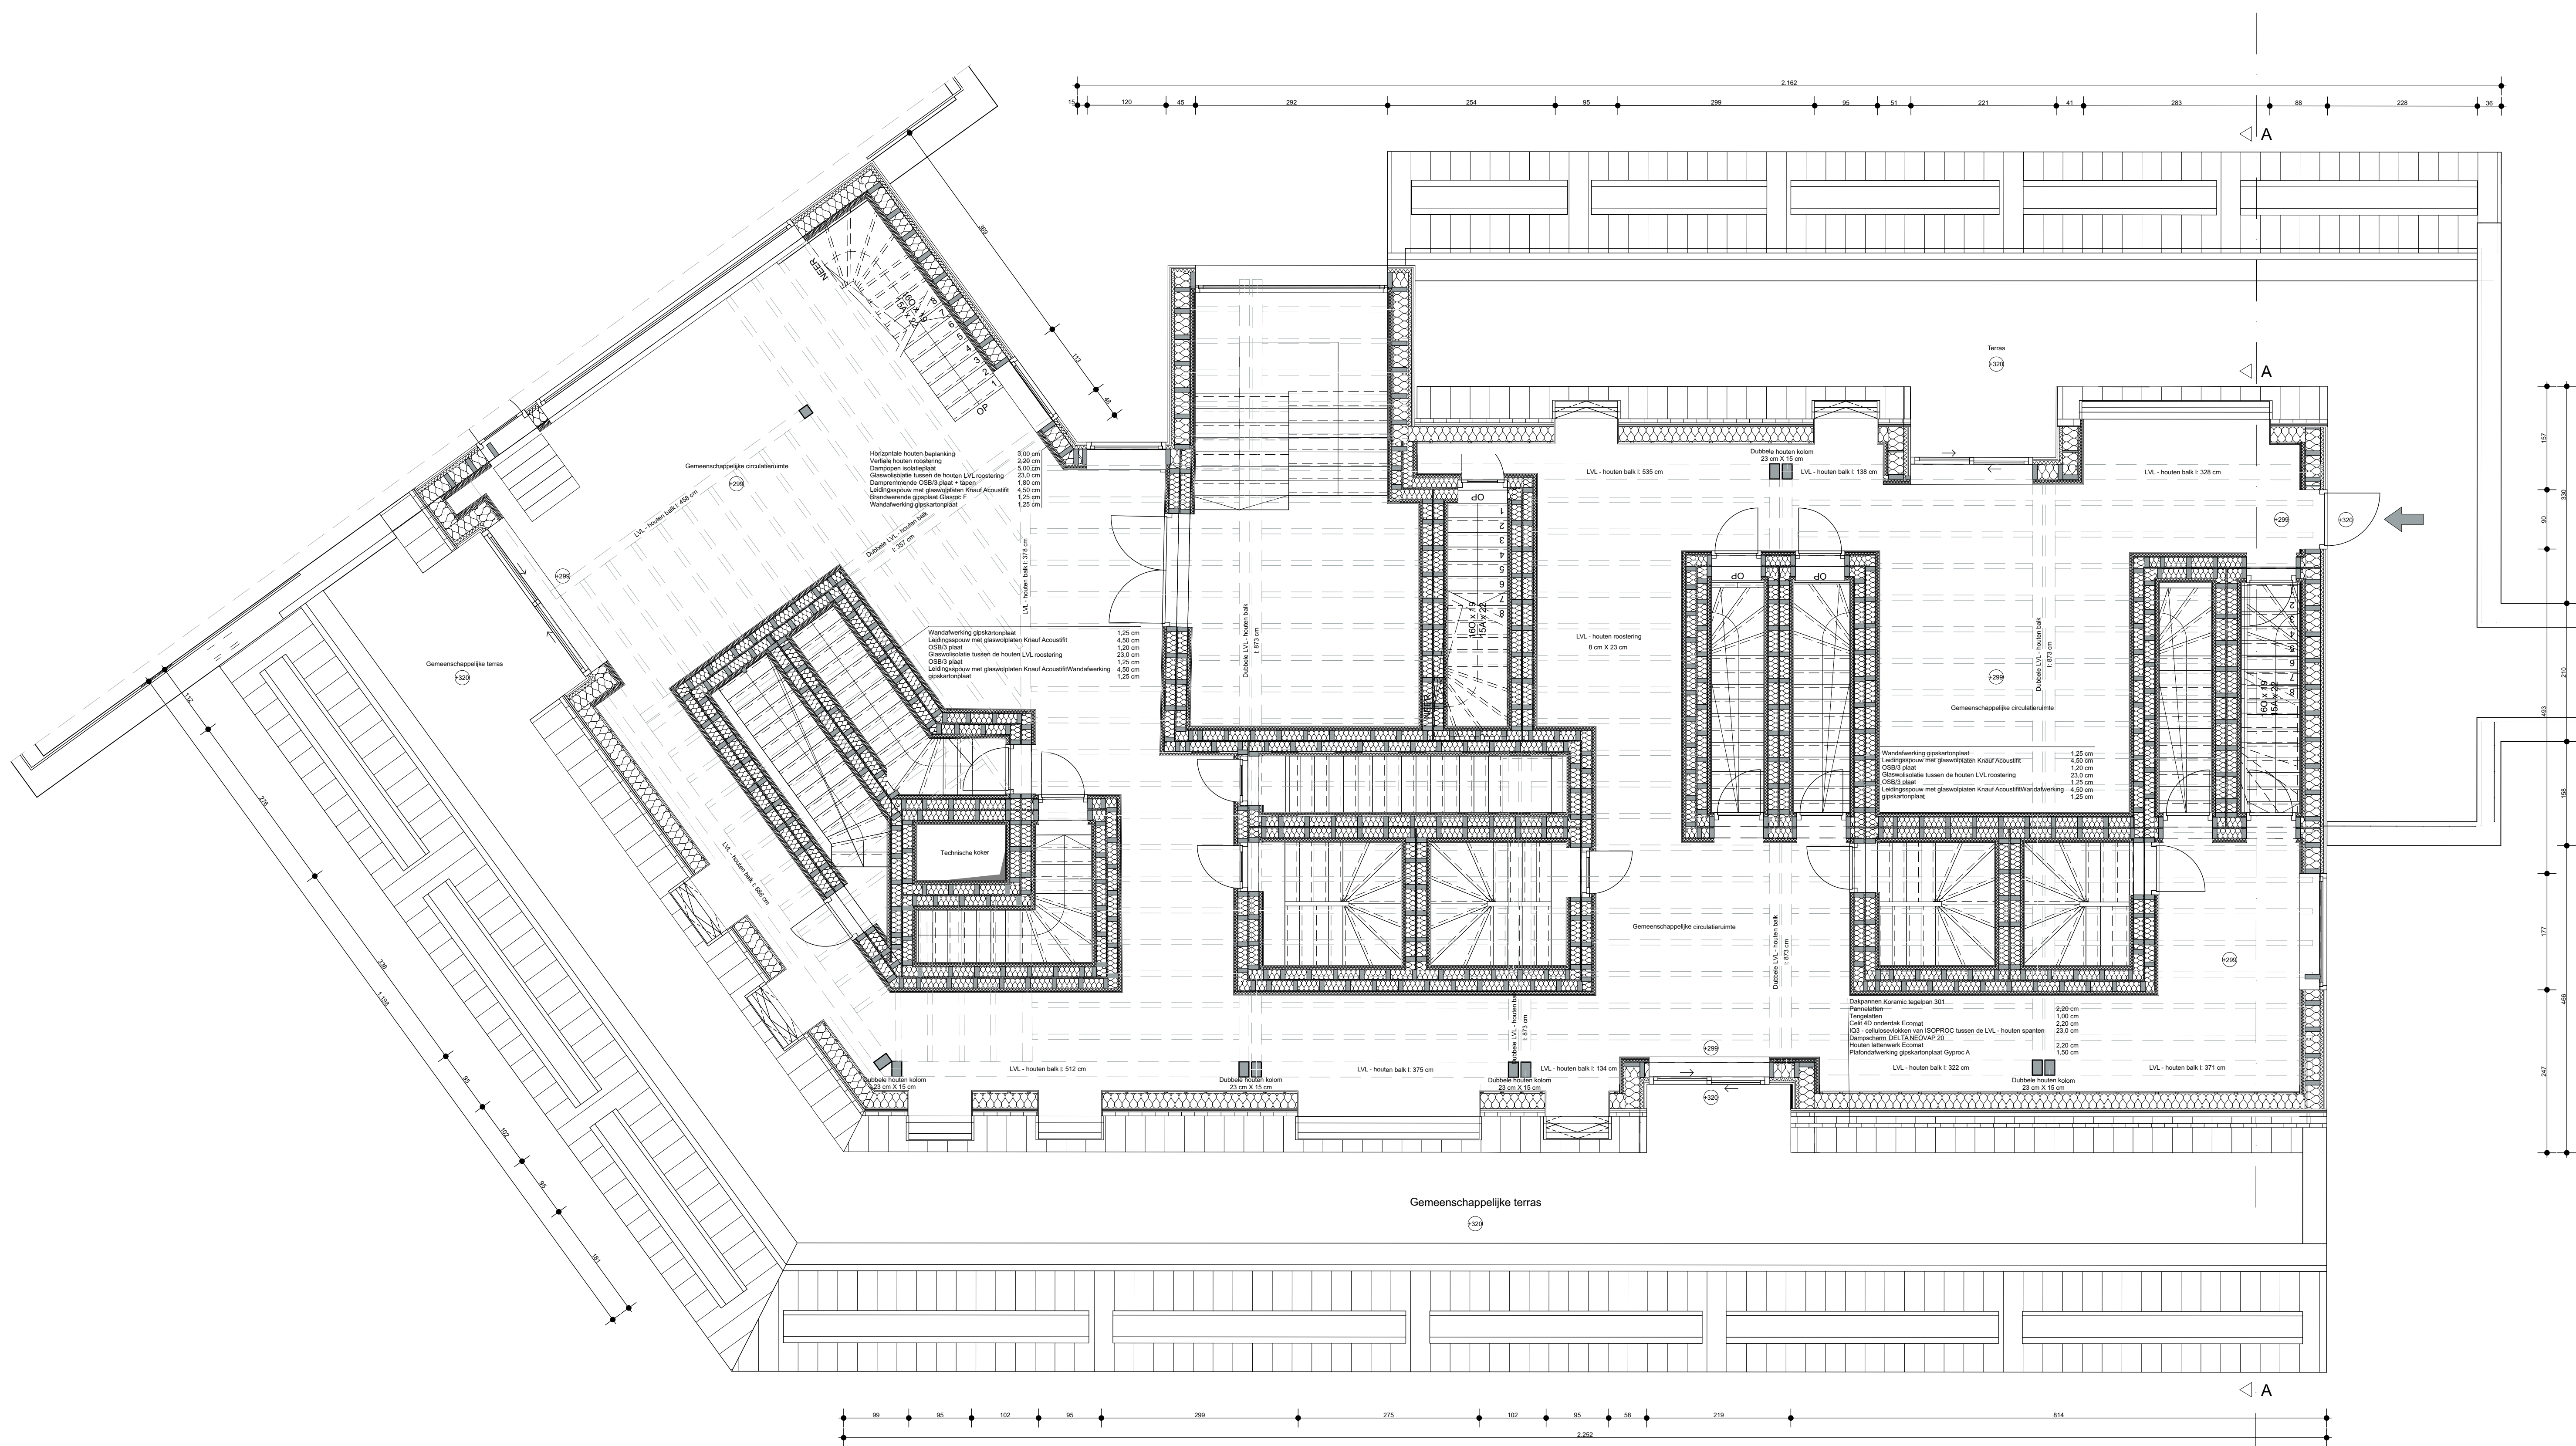

Grondplan eerste verdieping

