


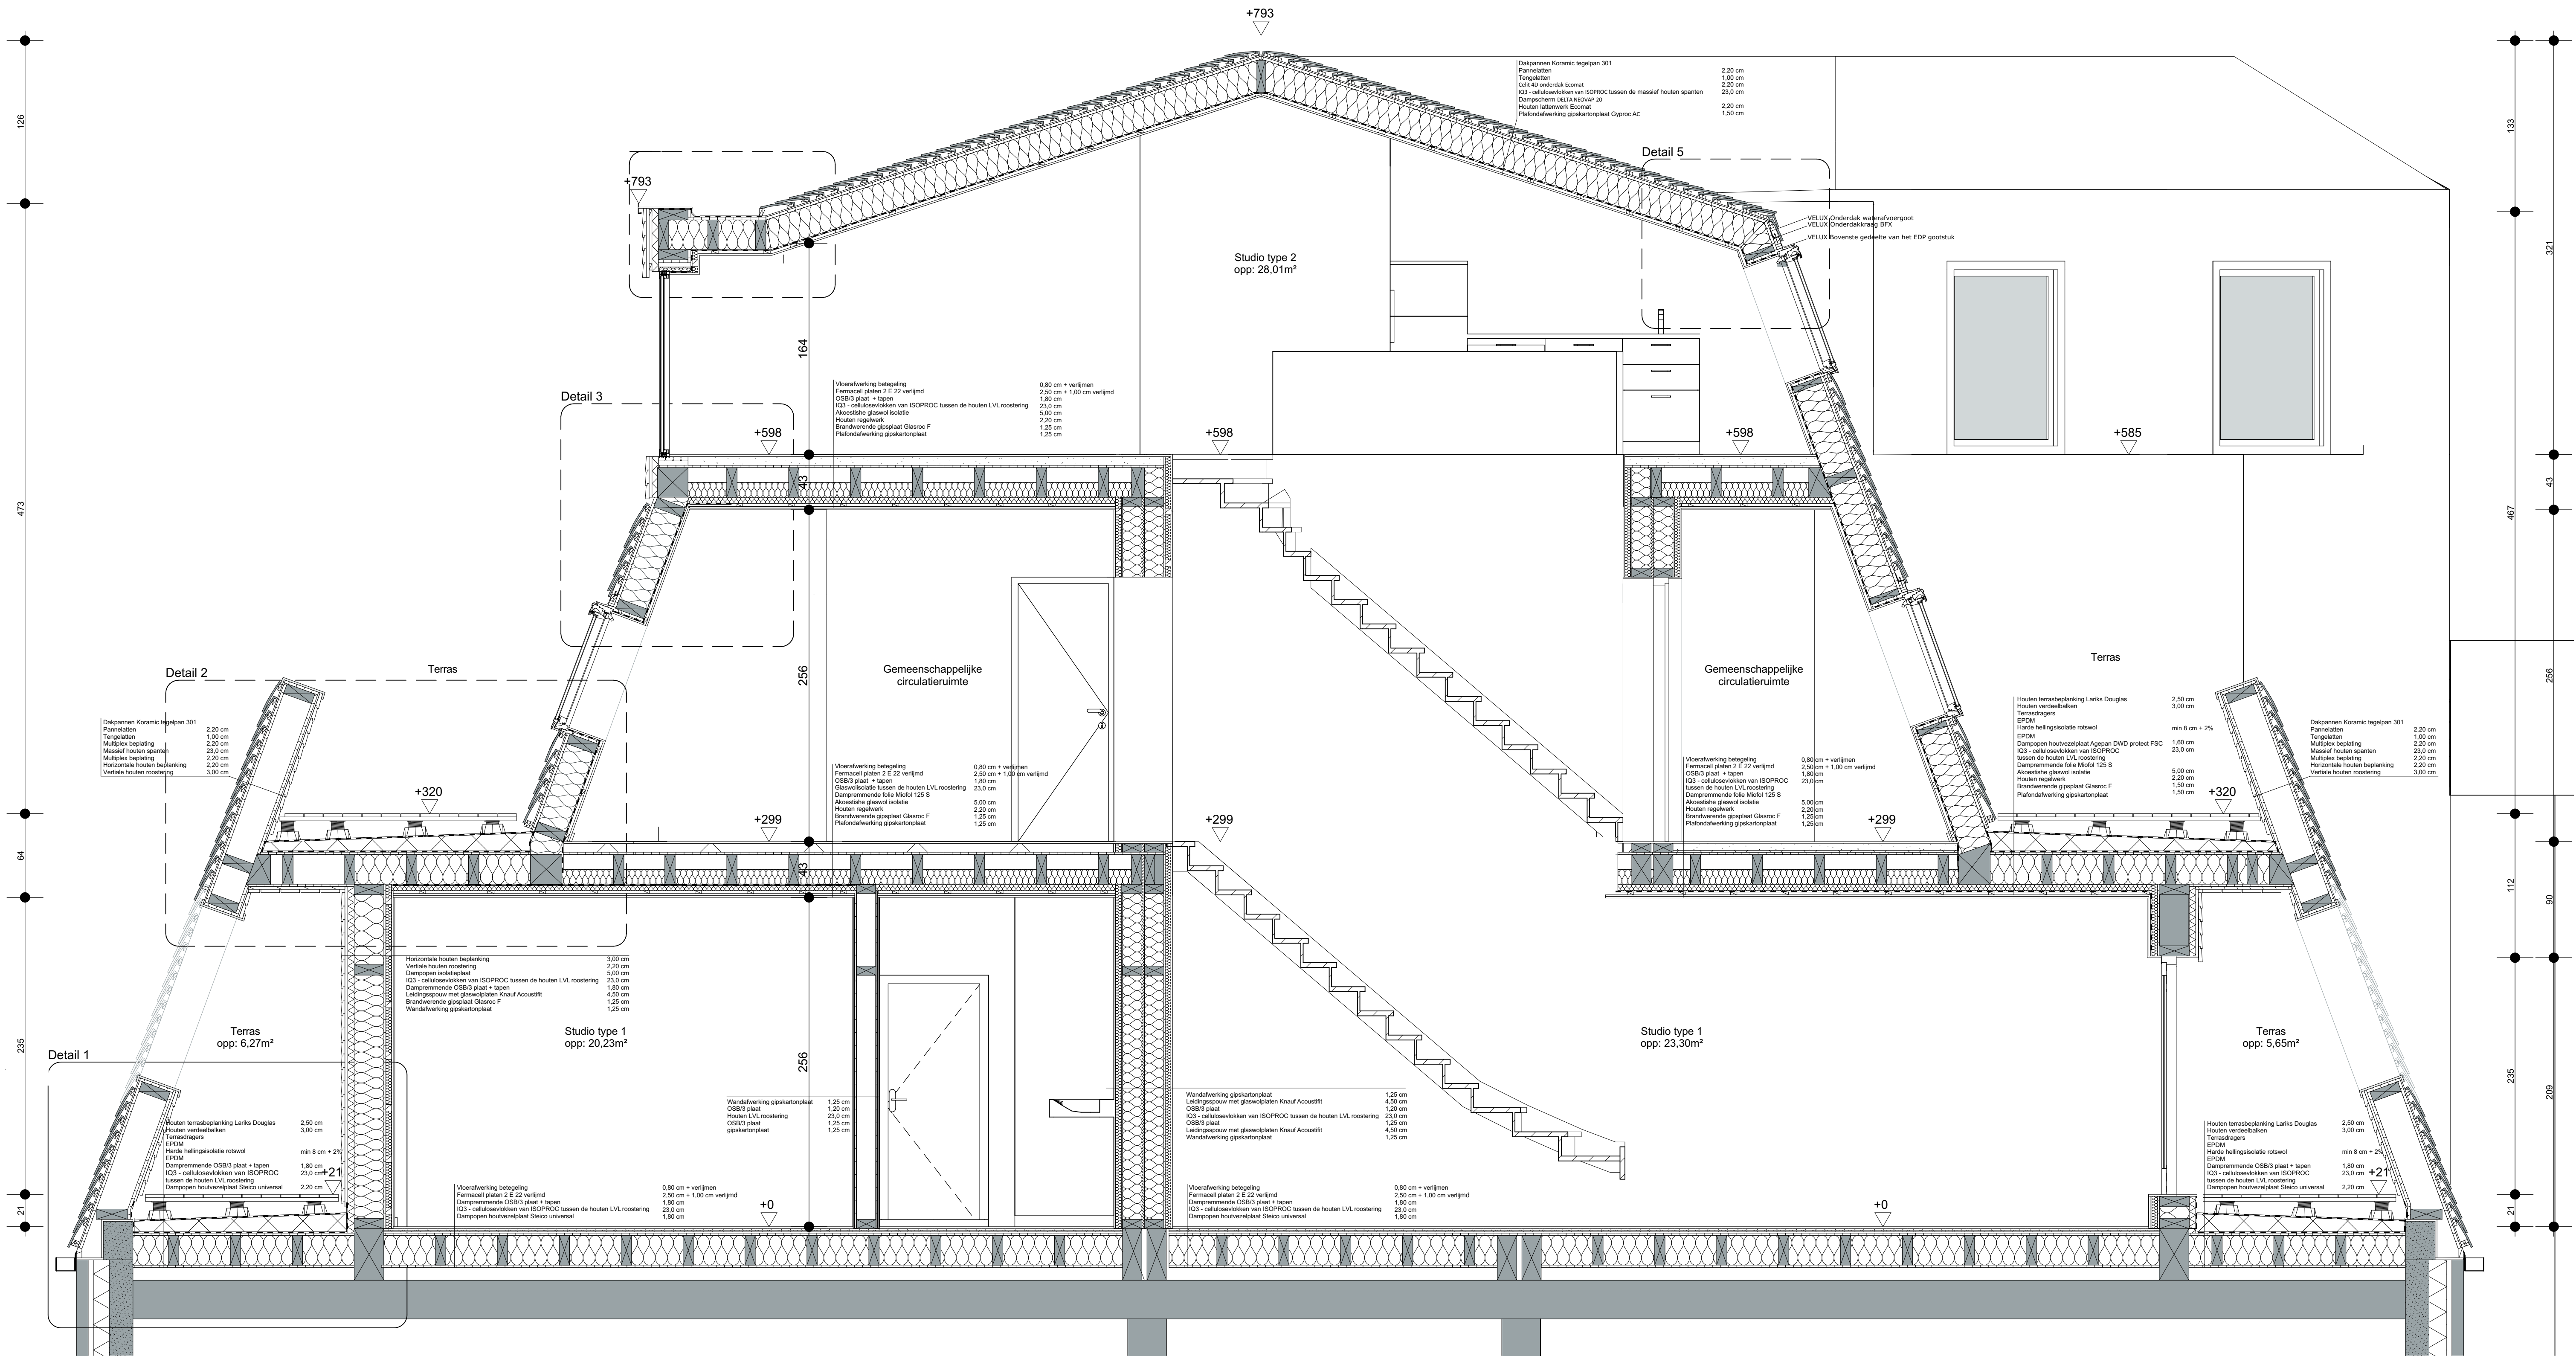

APU4 CITY NEST
Uitvoeringsdossier van een verblijfsaccommodatie met gemeenschapsruimte
Locatie De Wahalaan 11
1160 Oudergem
Ontwerper Lukas Logghe
Student toegepaste architectuur
Howest Brugge

Plan Doorsnede
Toestand Nieuw
Datum 09/06/2023
Pagina 6/6
Schaal 1:25